
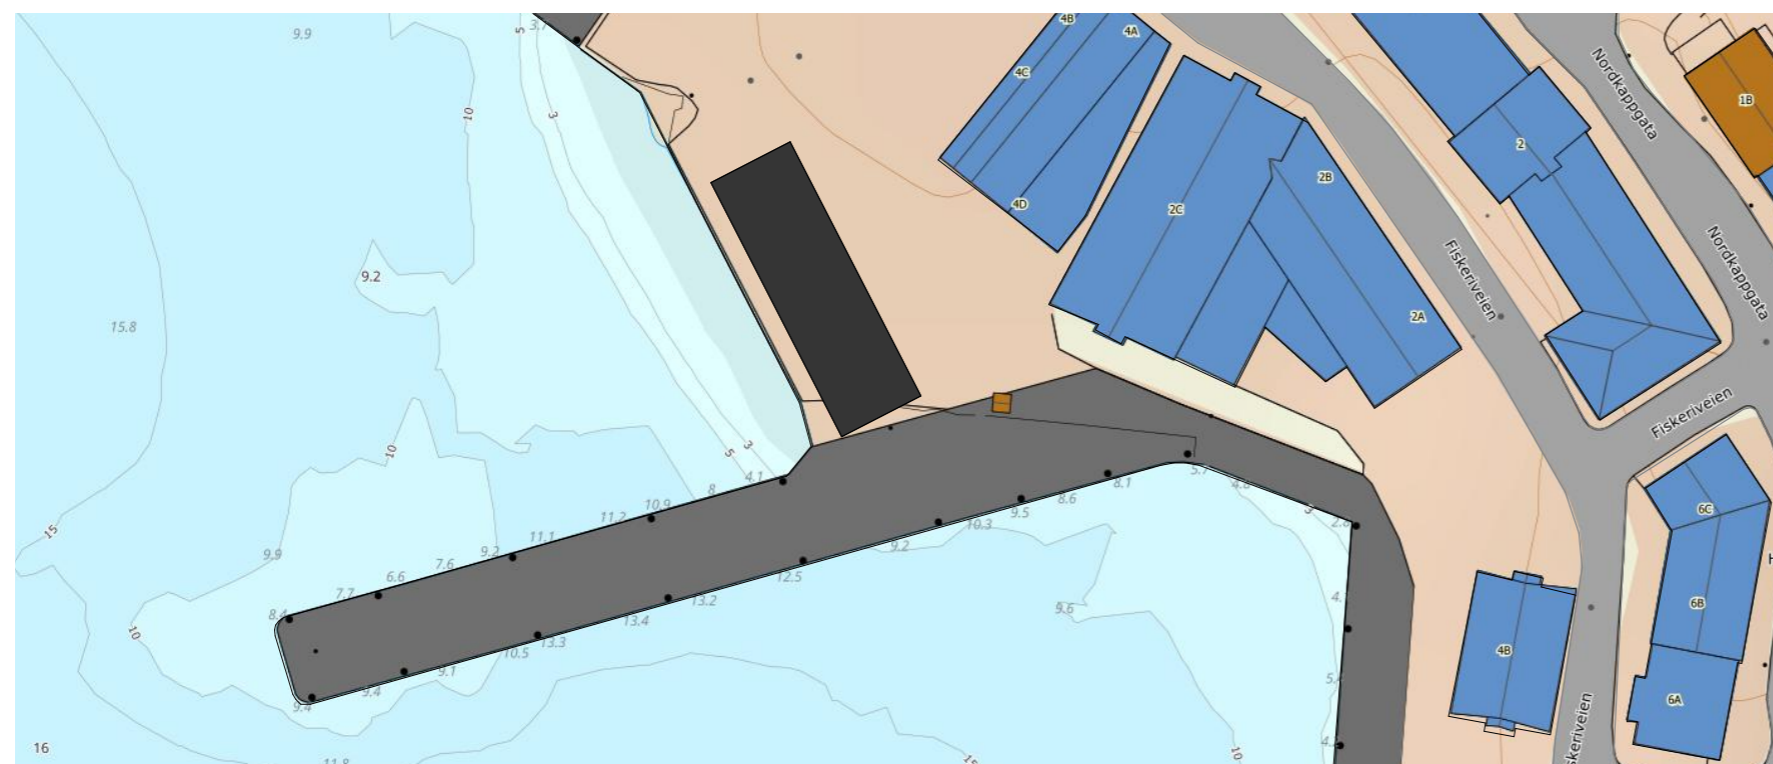
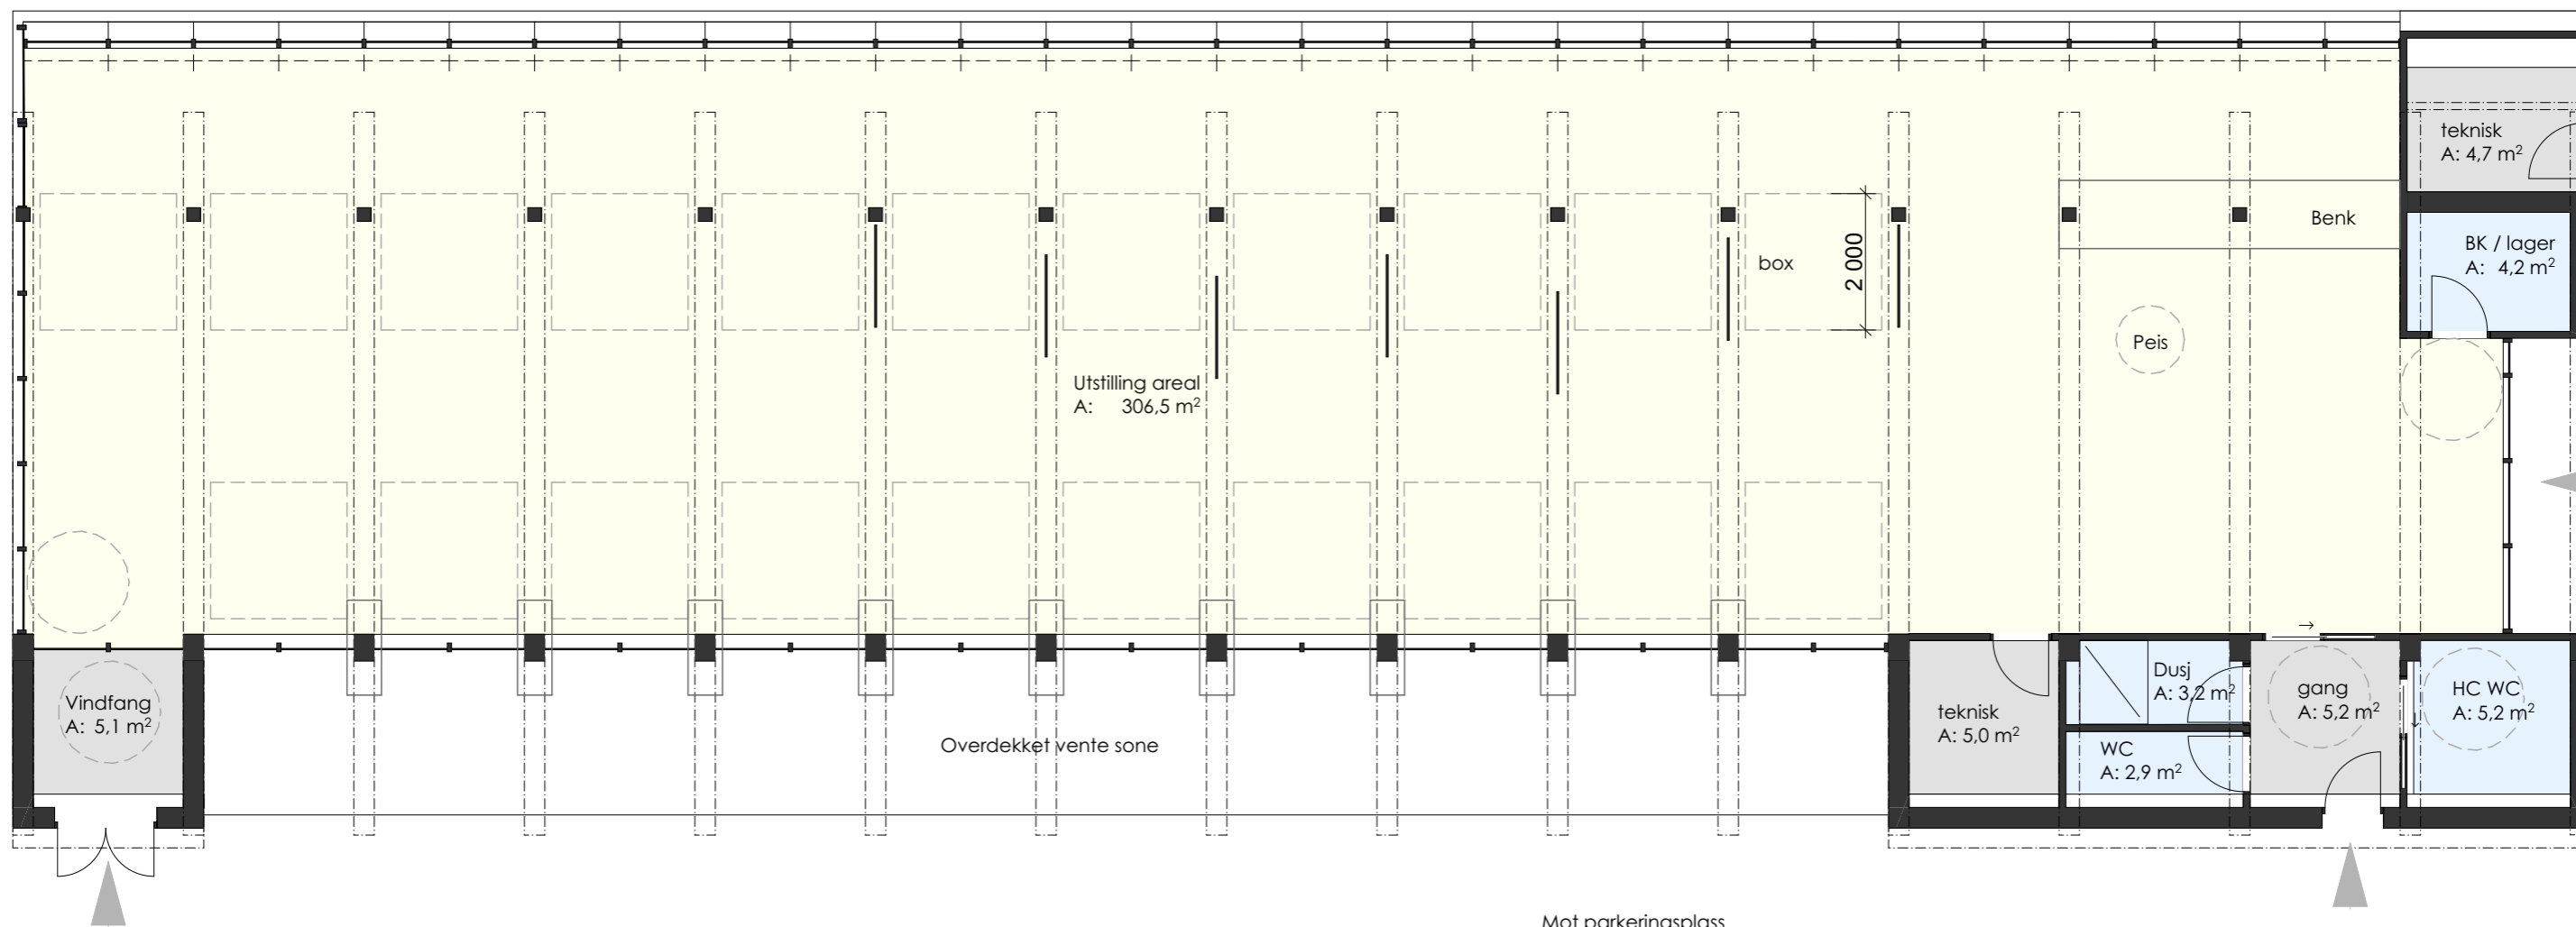


Mot brygge

Mot sjøen

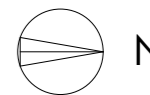

Verte

Løkkeveien 53 Alta 9511
78 44 30 33
www.verte.no

2019-42 Skisseprosjekt

Havnebygg Honningsvåg

Nordkapp Næringsshage
Postboks 193 Honningsvåg 9751 Norge

Plan 1. Etasje

saksbeh: GP	kontroll: LN	dato: 21-10-2019	mål: 1:100,	tegn. nr: A20-1
-----------------------	------------------------	----------------------------	-----------------------	---------------------------