




1:100 Fasade Vest

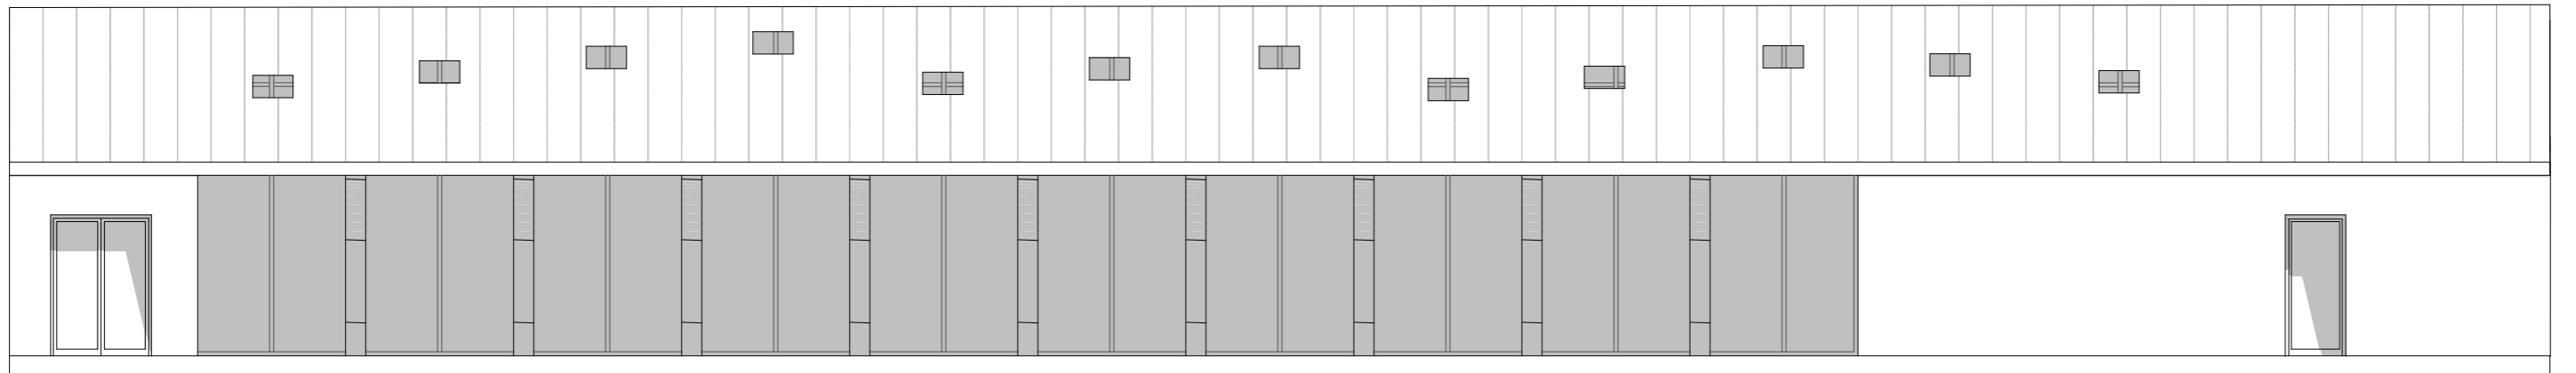

1:100 Fasade Øst

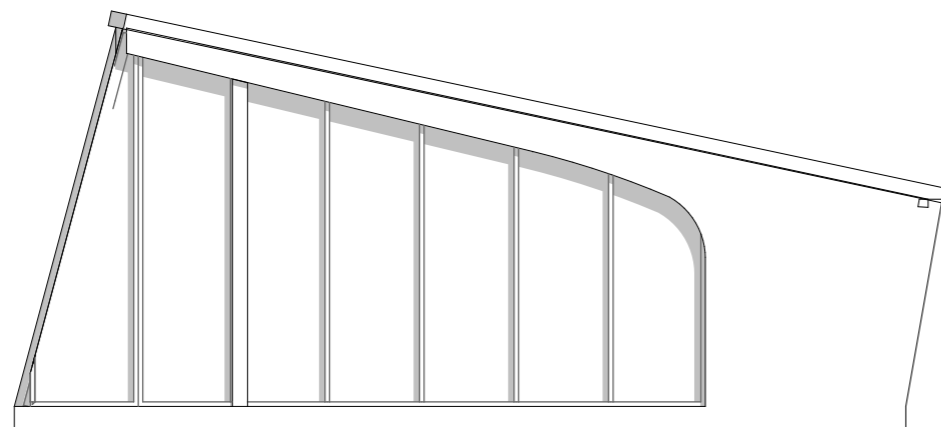

1:100 Fasade Sør

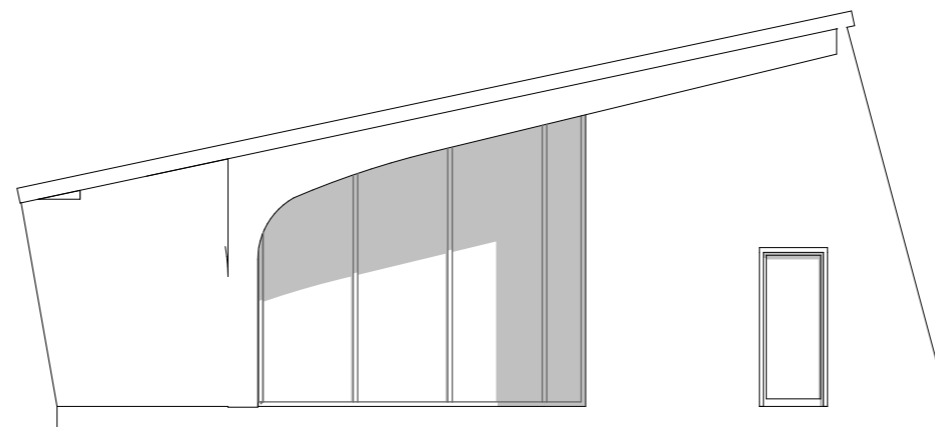

1:100 Fasade Nord



Løkkeveien 53 Alta 9511
78 44 30 33
www.verte.no

saksbeh:
GP

kontroll:
LN

dato:
21-10-2019

mål:
1:100



tegn. nr:
A40-1

2019-42 Skisseprosjekt

Havnebygg Honningsvåg

Nordkapp Næringshage
Postboks 193 Honningsvåg 9751 Norge

Fasader

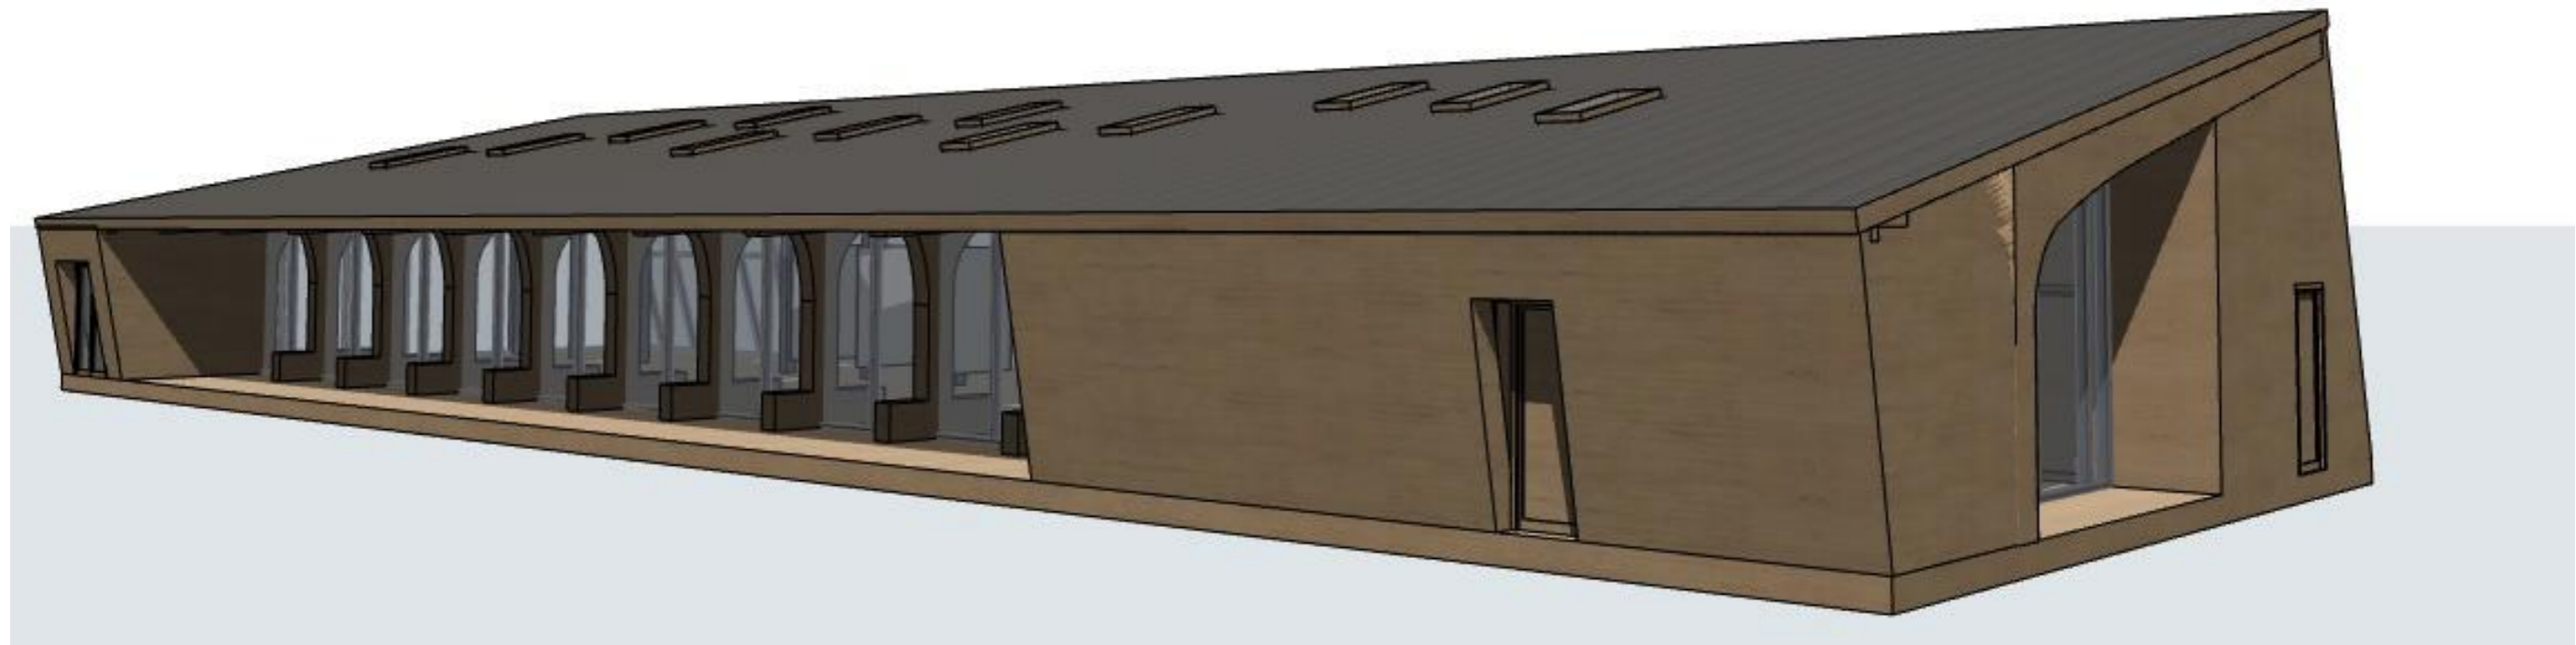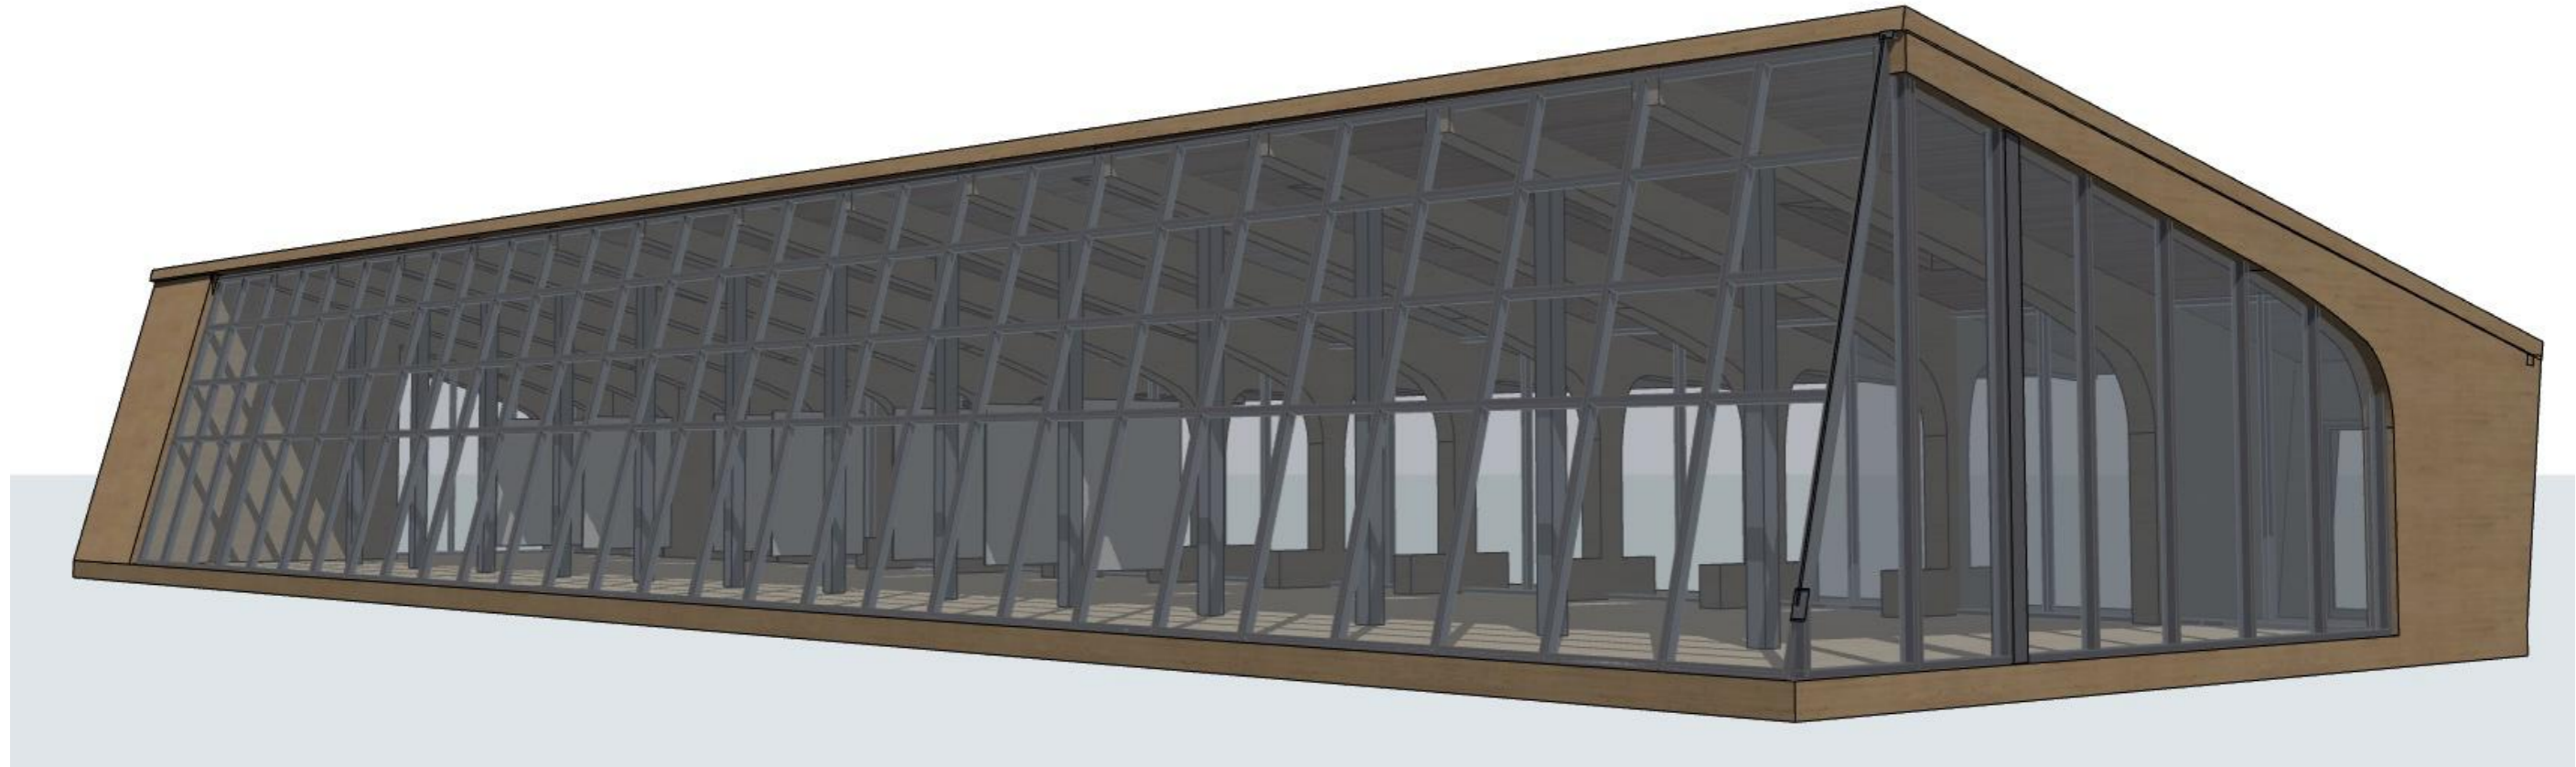

Verte

Løkkeveien 53 Alta 9511
78 44 30 33
www.verte.no

2019-42

Skisseprosjekt

Havnebygg Honningsvåg

Nordkapp Næringshage
Postboks 193 Honningsvåg 9751 Norge

Perspektiver

saksbeh:
GP

kontroll:
LN

dato:
21-10-2019

mål:
1:162,68

tegn. nr:
A40-2



Verte

Løkkeveien 53 Alta 9511
78 44 30 33
www.verte.no

2019-42 Skisseprosjekt

Havnebygg Honningsvåg

Nordkapp Næringshage
Postboks 193 Honningsvåg 9751 Norge

Referanse: Solar Fabrik i Freiburg

saksbeh: GP	kontroll: LN	dato: 21-10-2019	mål: 1:0,803,	tegn. nr: A40-3
-----------------------	------------------------	----------------------------	-------------------------	---------------------------