


L:\Kamøyvær\10227935-01_11 Kamøyvær UTM-35.dwg, - Layout: (01 A3 1-1000), - Plottet av: trl, Date: 2021.10.29 kl 8:51

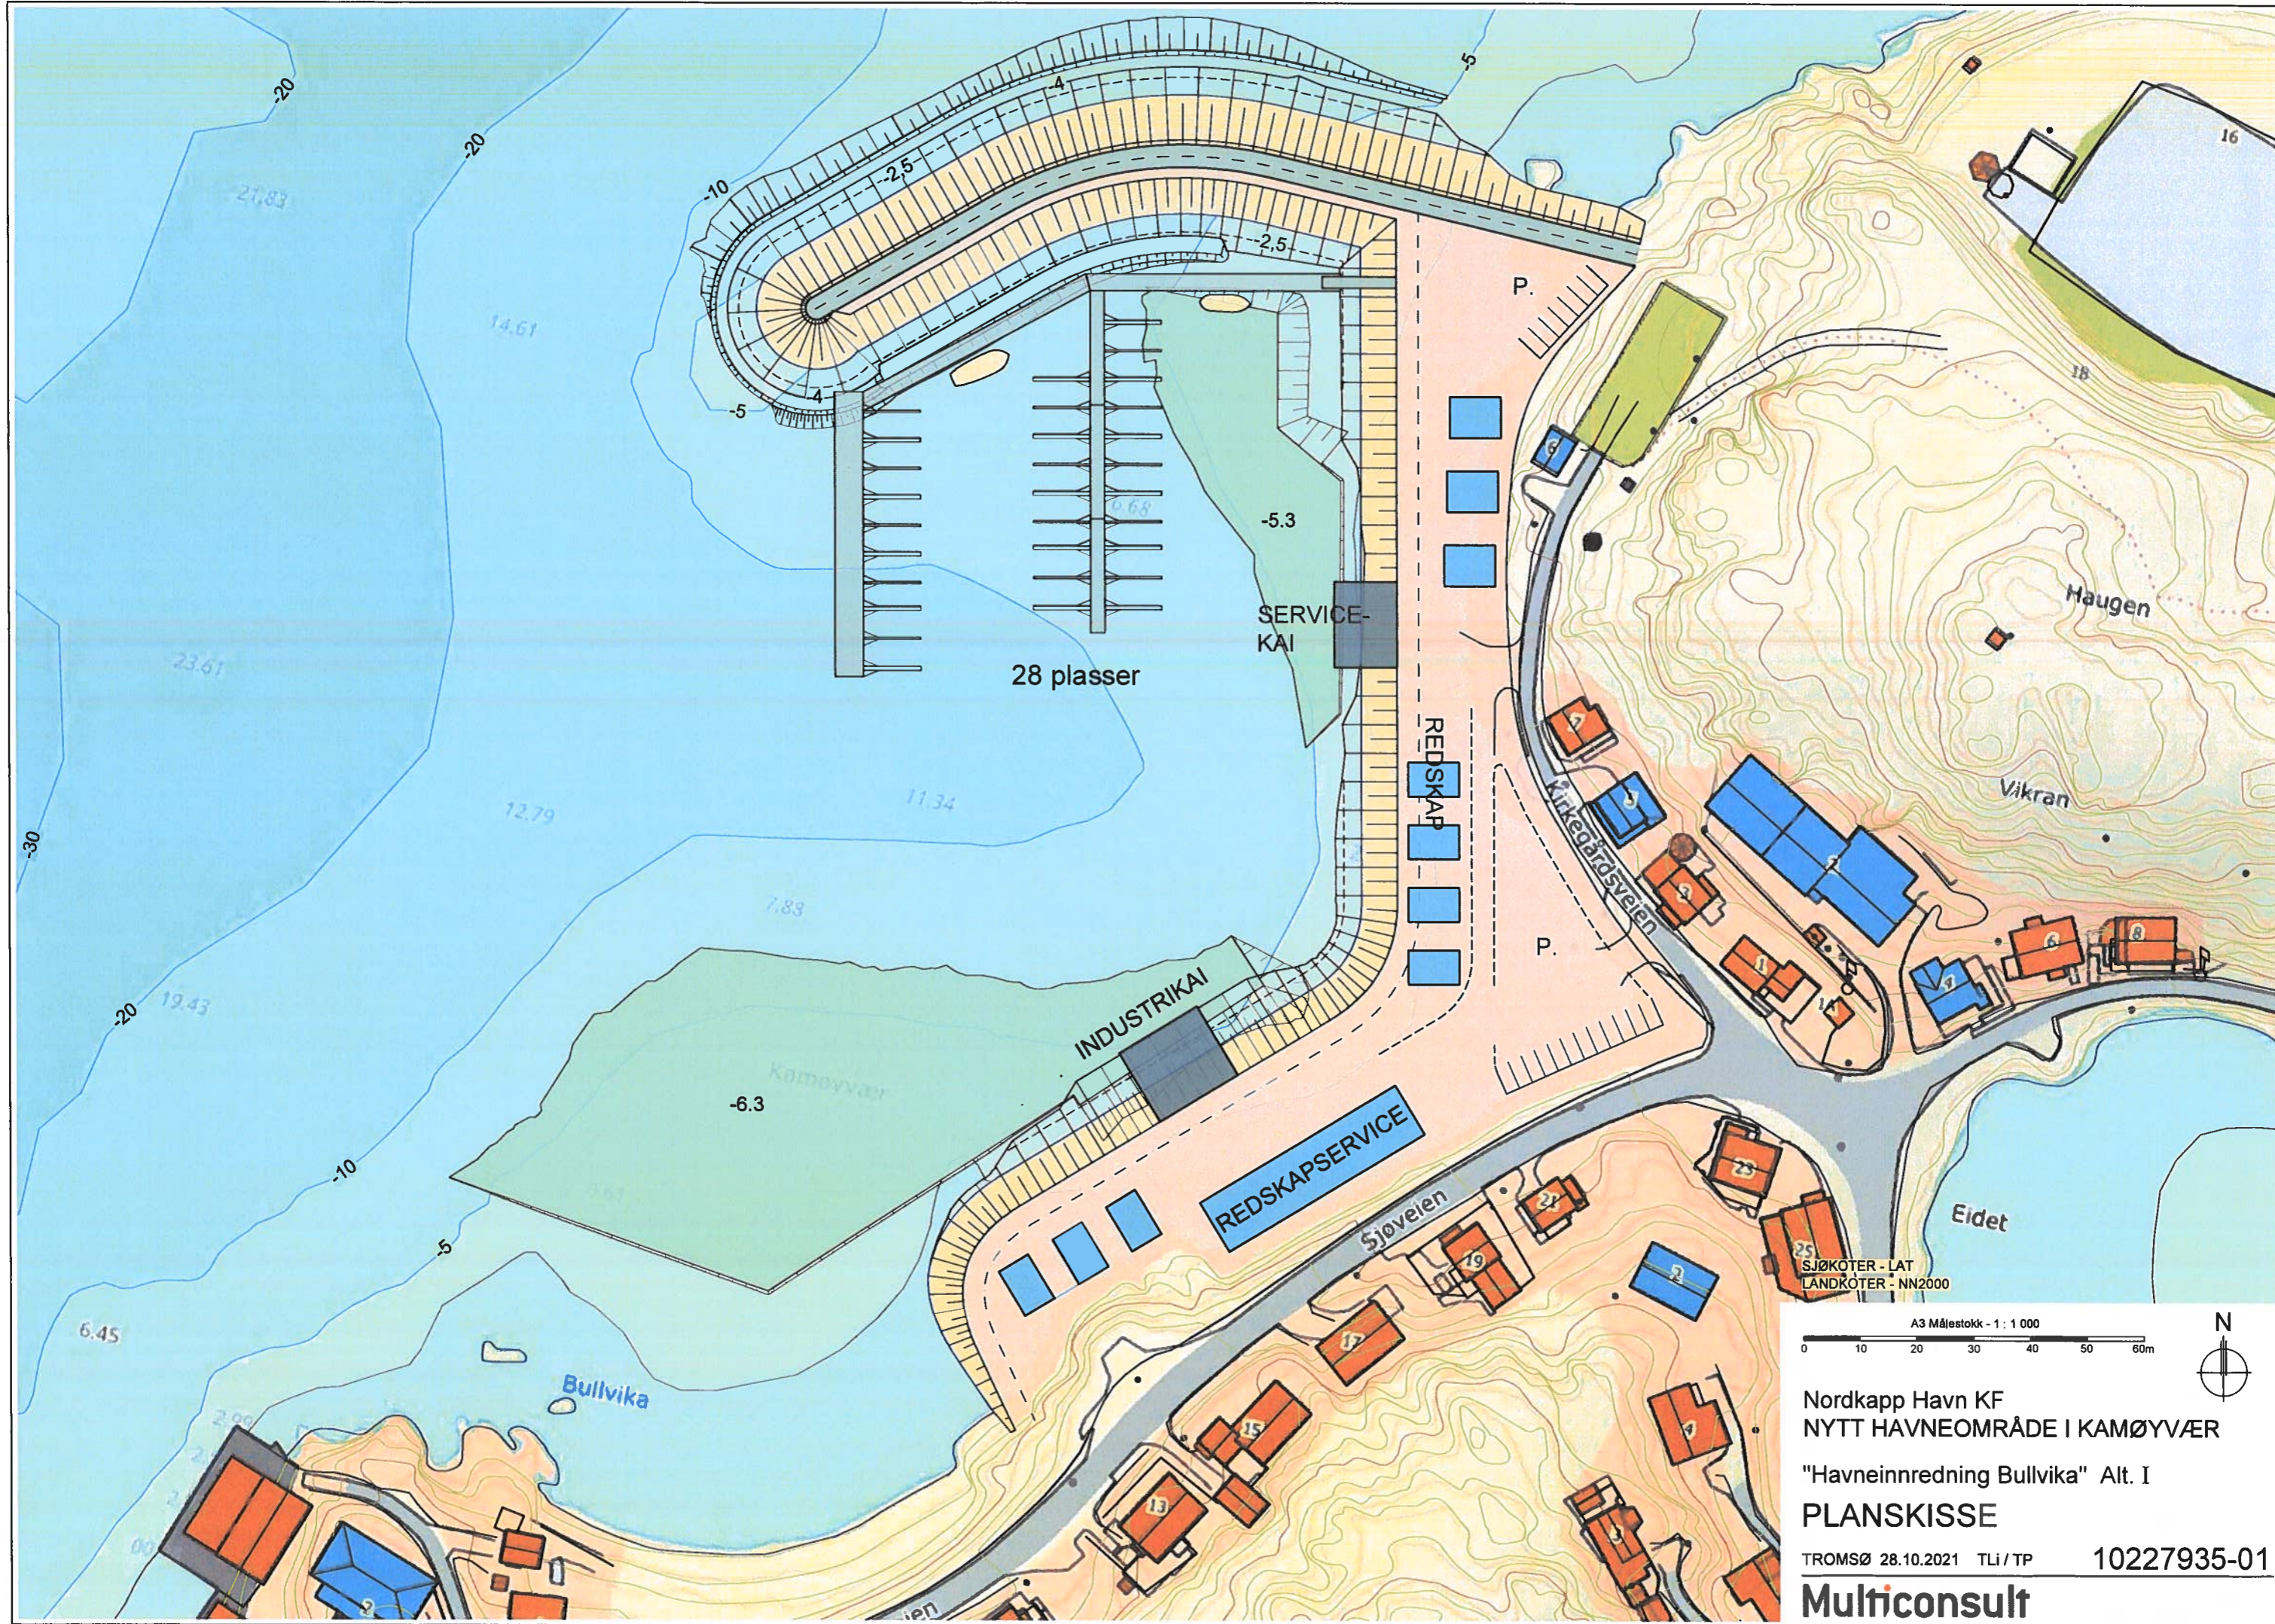


A3 Målestokk - 1 : 1 000

0 10 20 30 40 50 60m


N

Nordkapp Havn KF
 NYTT HAVNEOMRÅDE I KAMØYVÆR
 "Havneinnredning Bullvika" Alt. I
PLANSKISSE
 TROMSØ 28.10.2021 TLI/TP 10227935-01
Multiconsult

L:\Kamøyvær\10227935-02_12 Kamøyvær UTM-35.dwg. - Layout: (02 A3 1-1000). - Plottet av: trl, Dato: 2021.10.29 kl 8:47

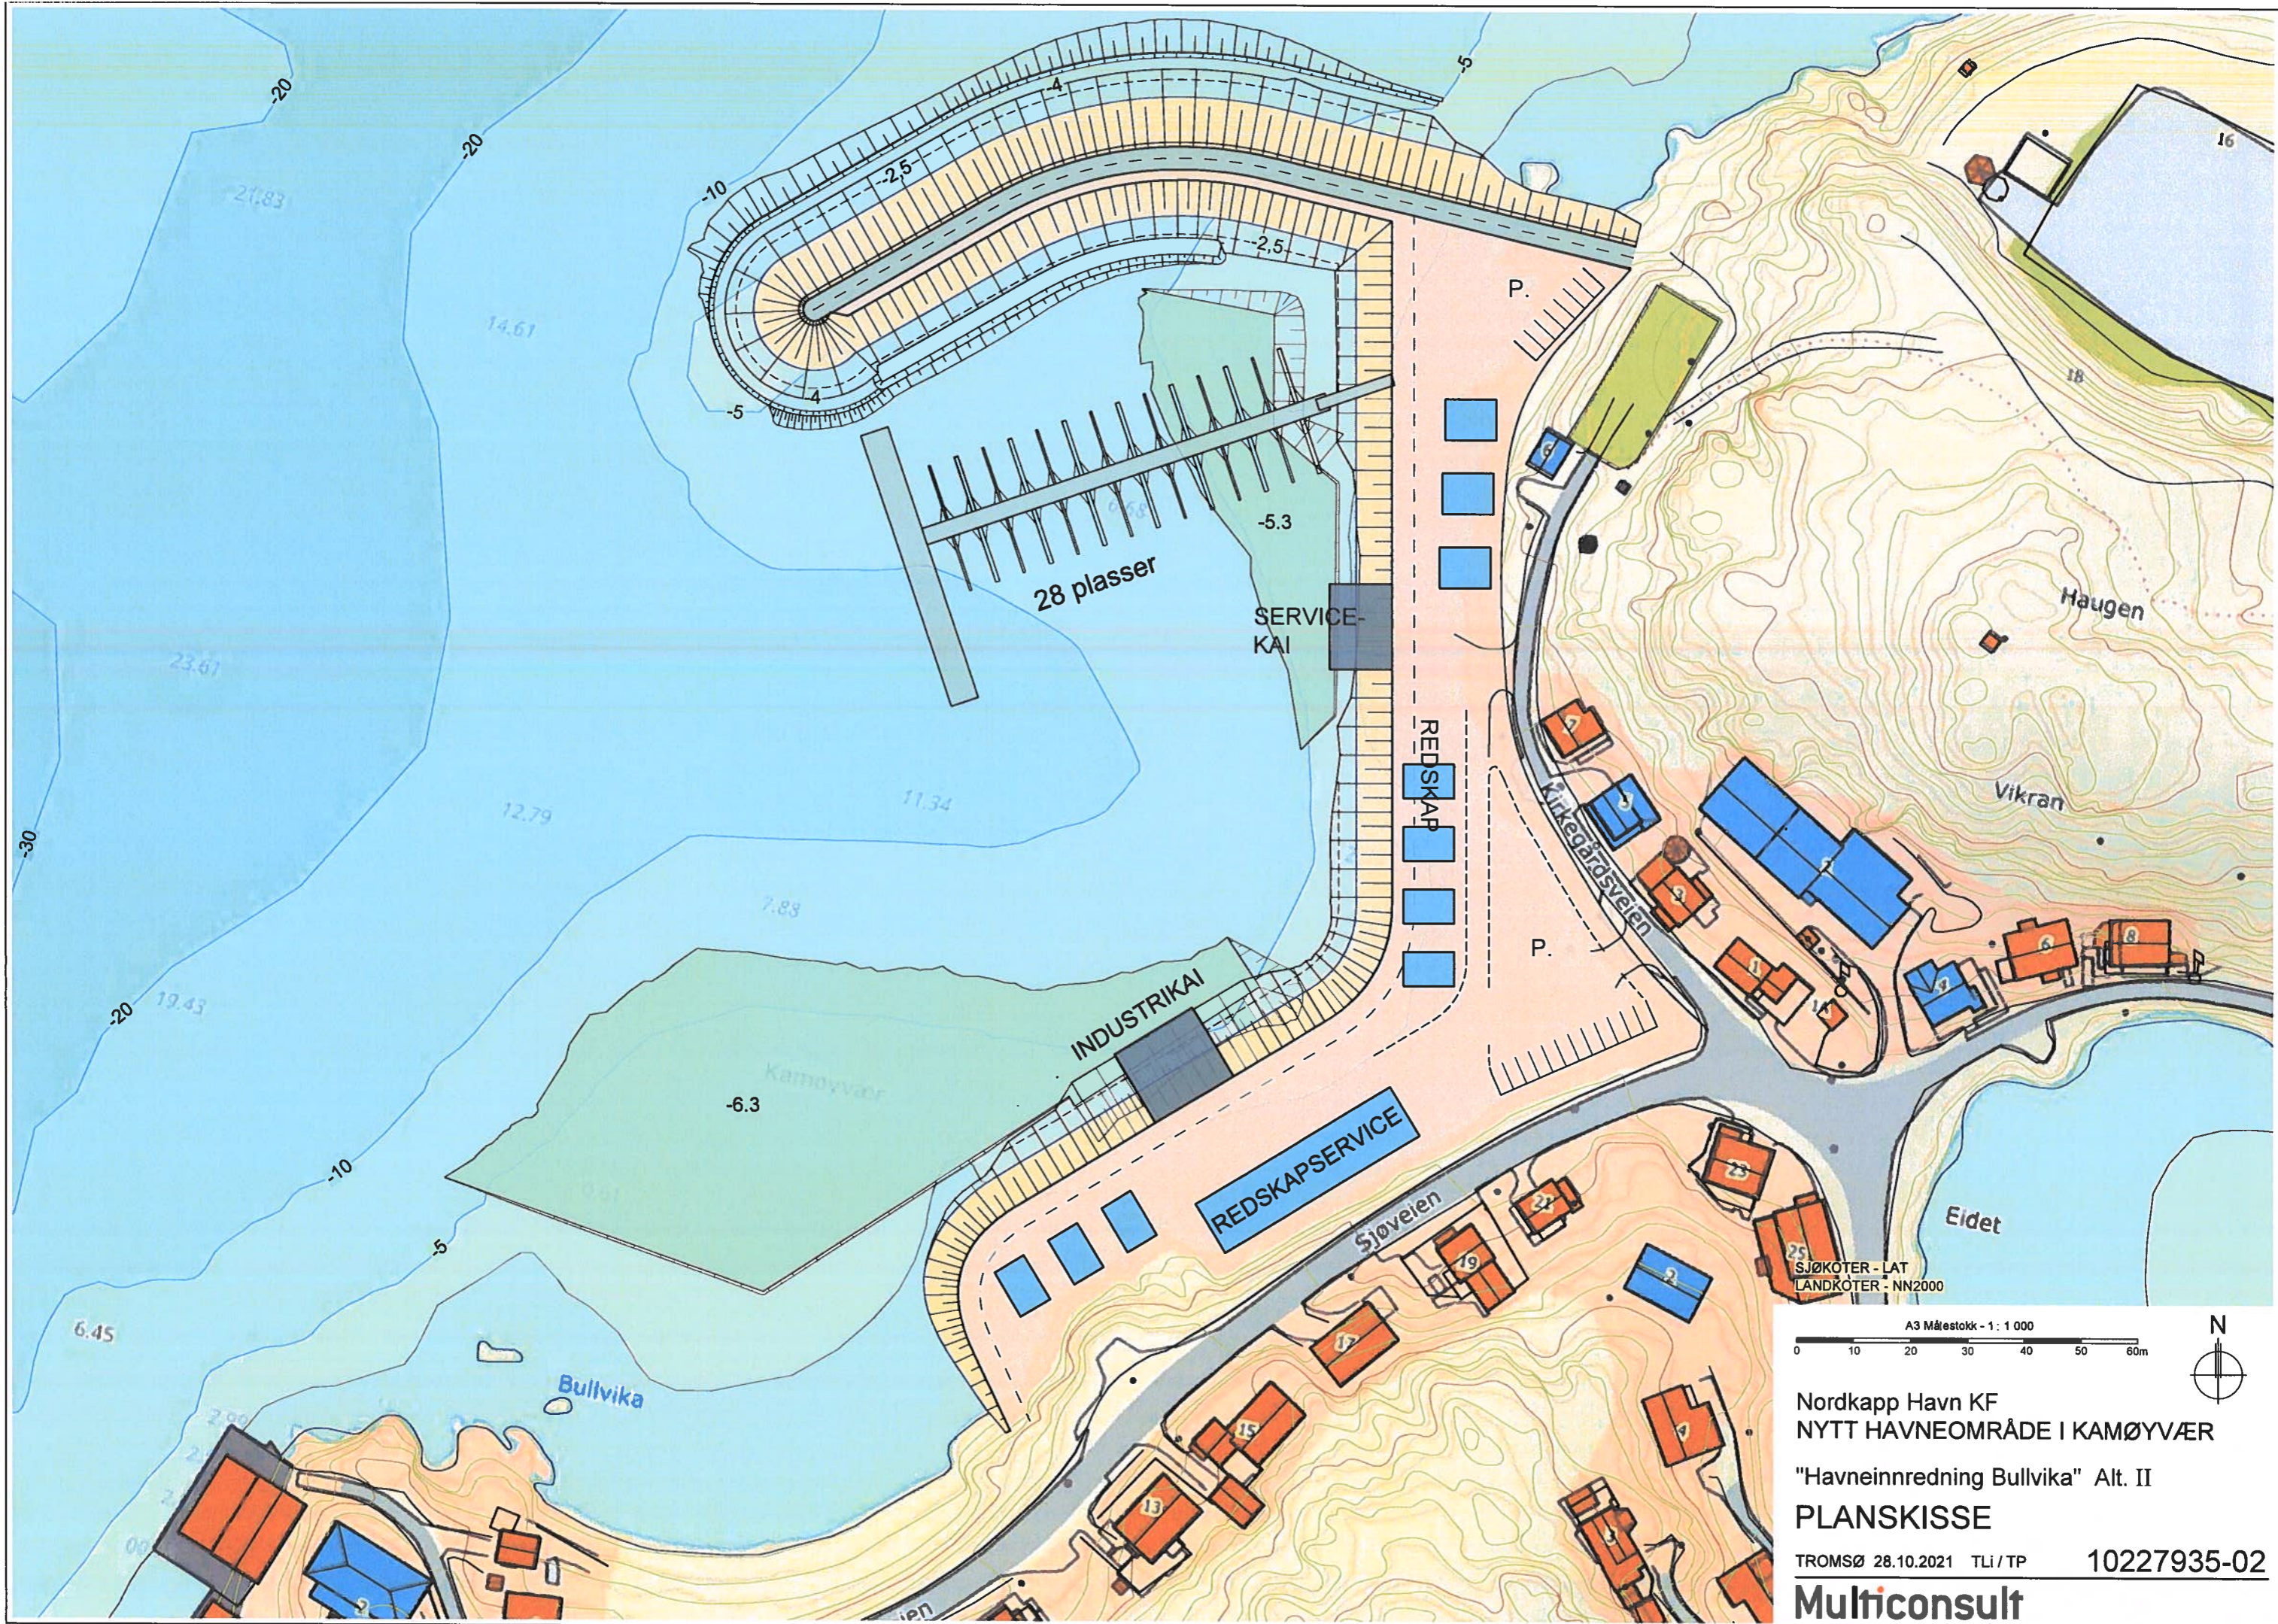


SJØKOTER - LAT
LANDKOTER - NN2000

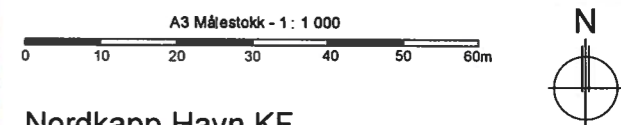

Nordkapp Havn KF
NYTT HAVNEOMRÅDE I KAMØYVÆR
"Havneinndredning Bullvika" Alt. II
PLANSKISSE

TROMSØ 28.10.2021 TLI/TP 10227935-02

Multiconsult

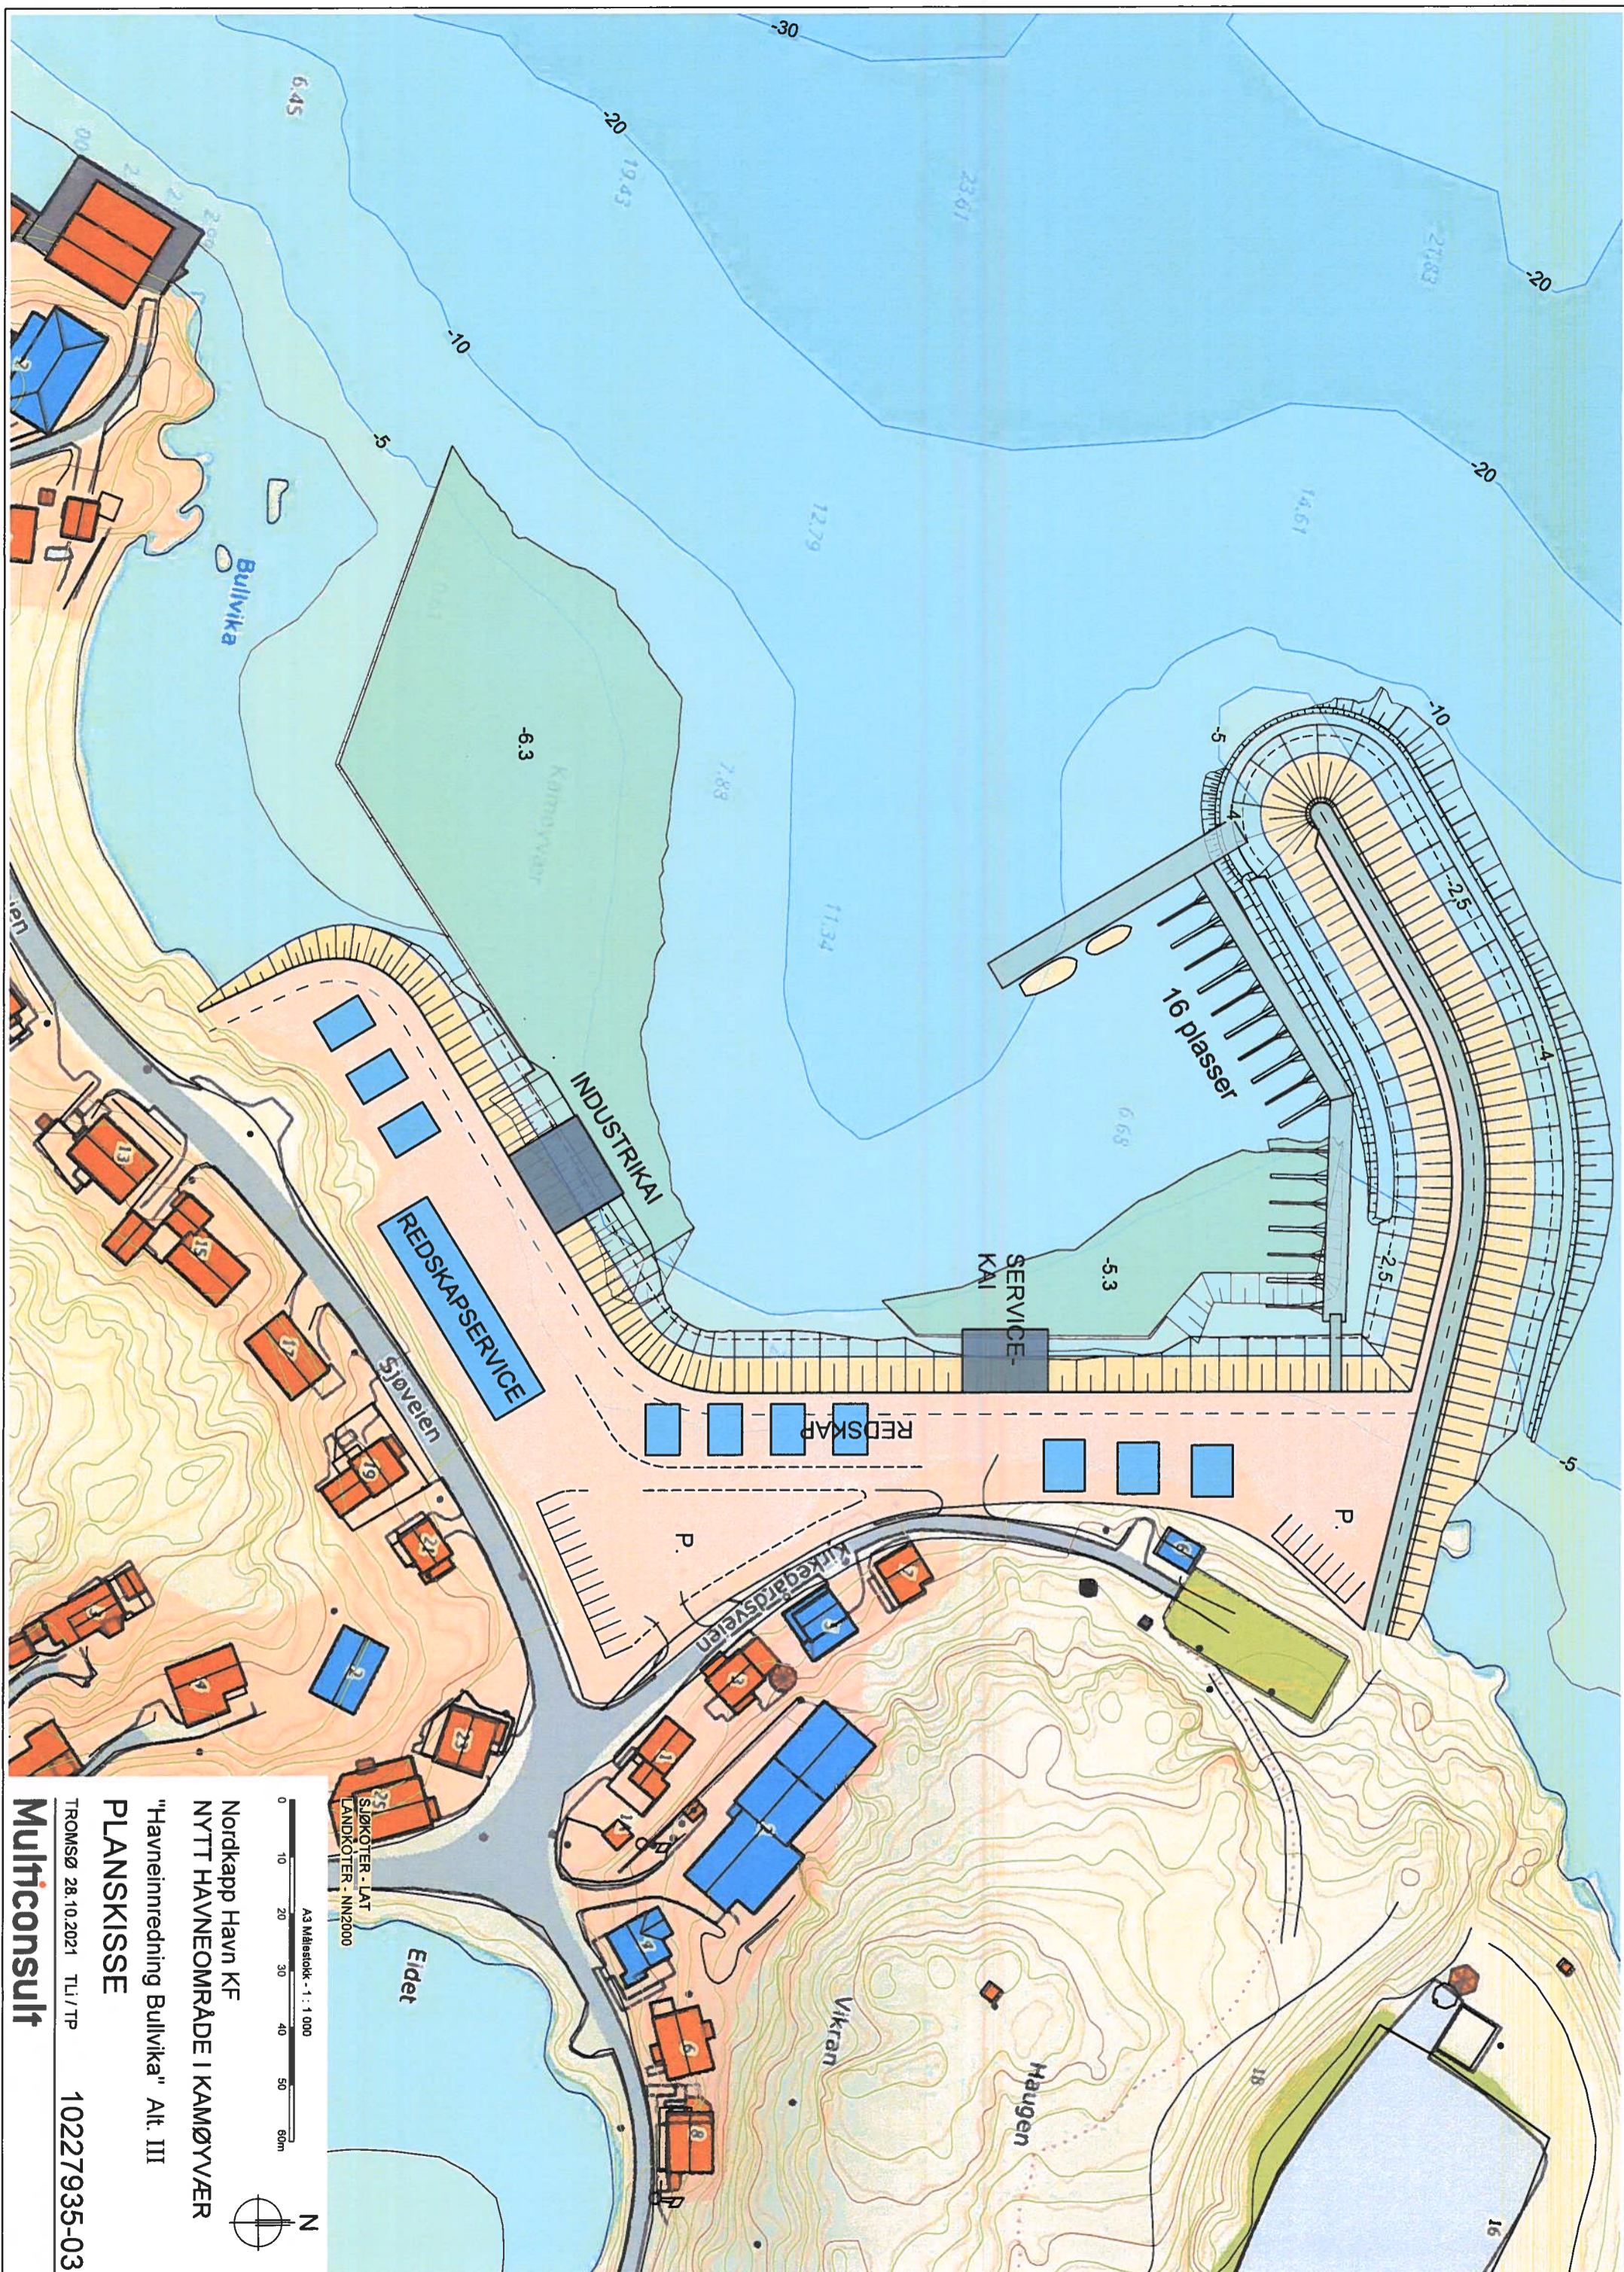

0 10 20 30 40 50 60m
A3 Målestokk - 1 : 1 000




Nordkapp Havn KF
NYTT HAVNEOMRÅDE I KAMØYVÆR

"Havneinnredning Bullvika" Alt. III
PLANSKISSE

TROMSØ 28.10.2021 TLJ/TP 10227935-03

Multiconsult

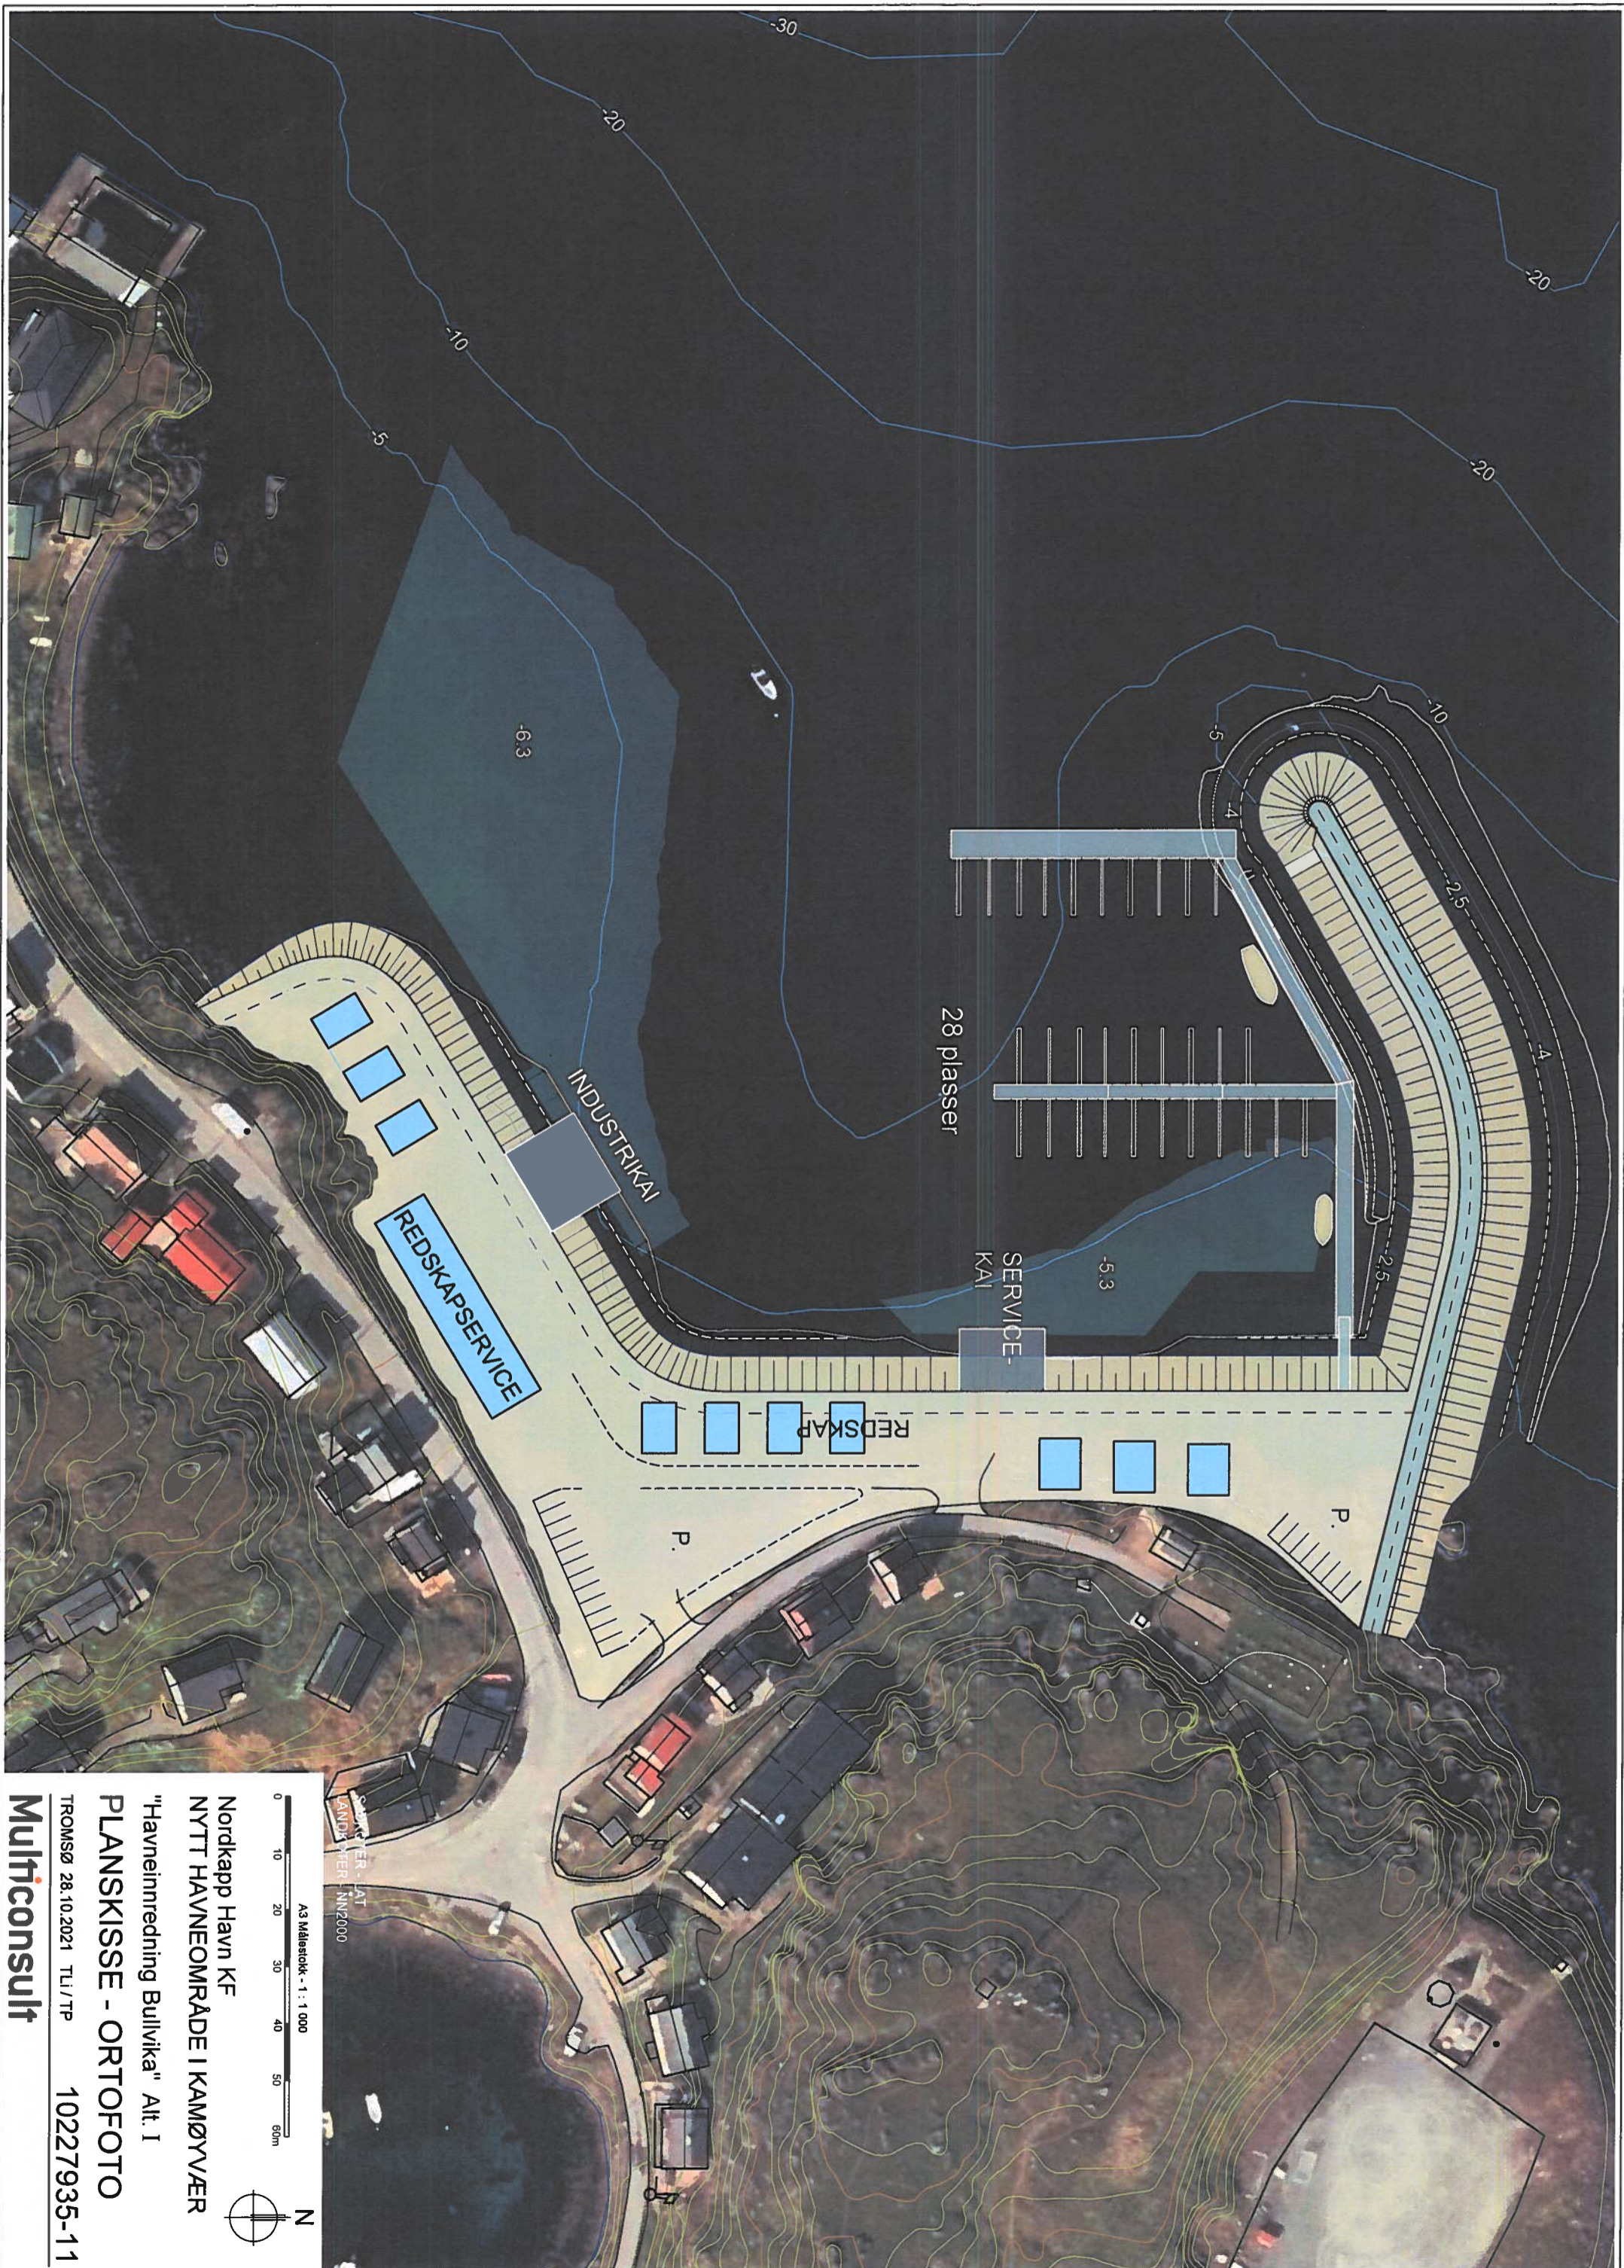

A3 Målestokk - 1 : 1 000
0 10 20 30 40 50 60m




Nordkapp Havn KF
NYTT HAVNEOMRÅDE I KAMØVÆR


"Havneinnredning Bullvika" Alt. 1
PLANSKISSE - ORTOFOTO

TROMSØ 28.10.2021 TL/TP 10227935-11

Multiconsult

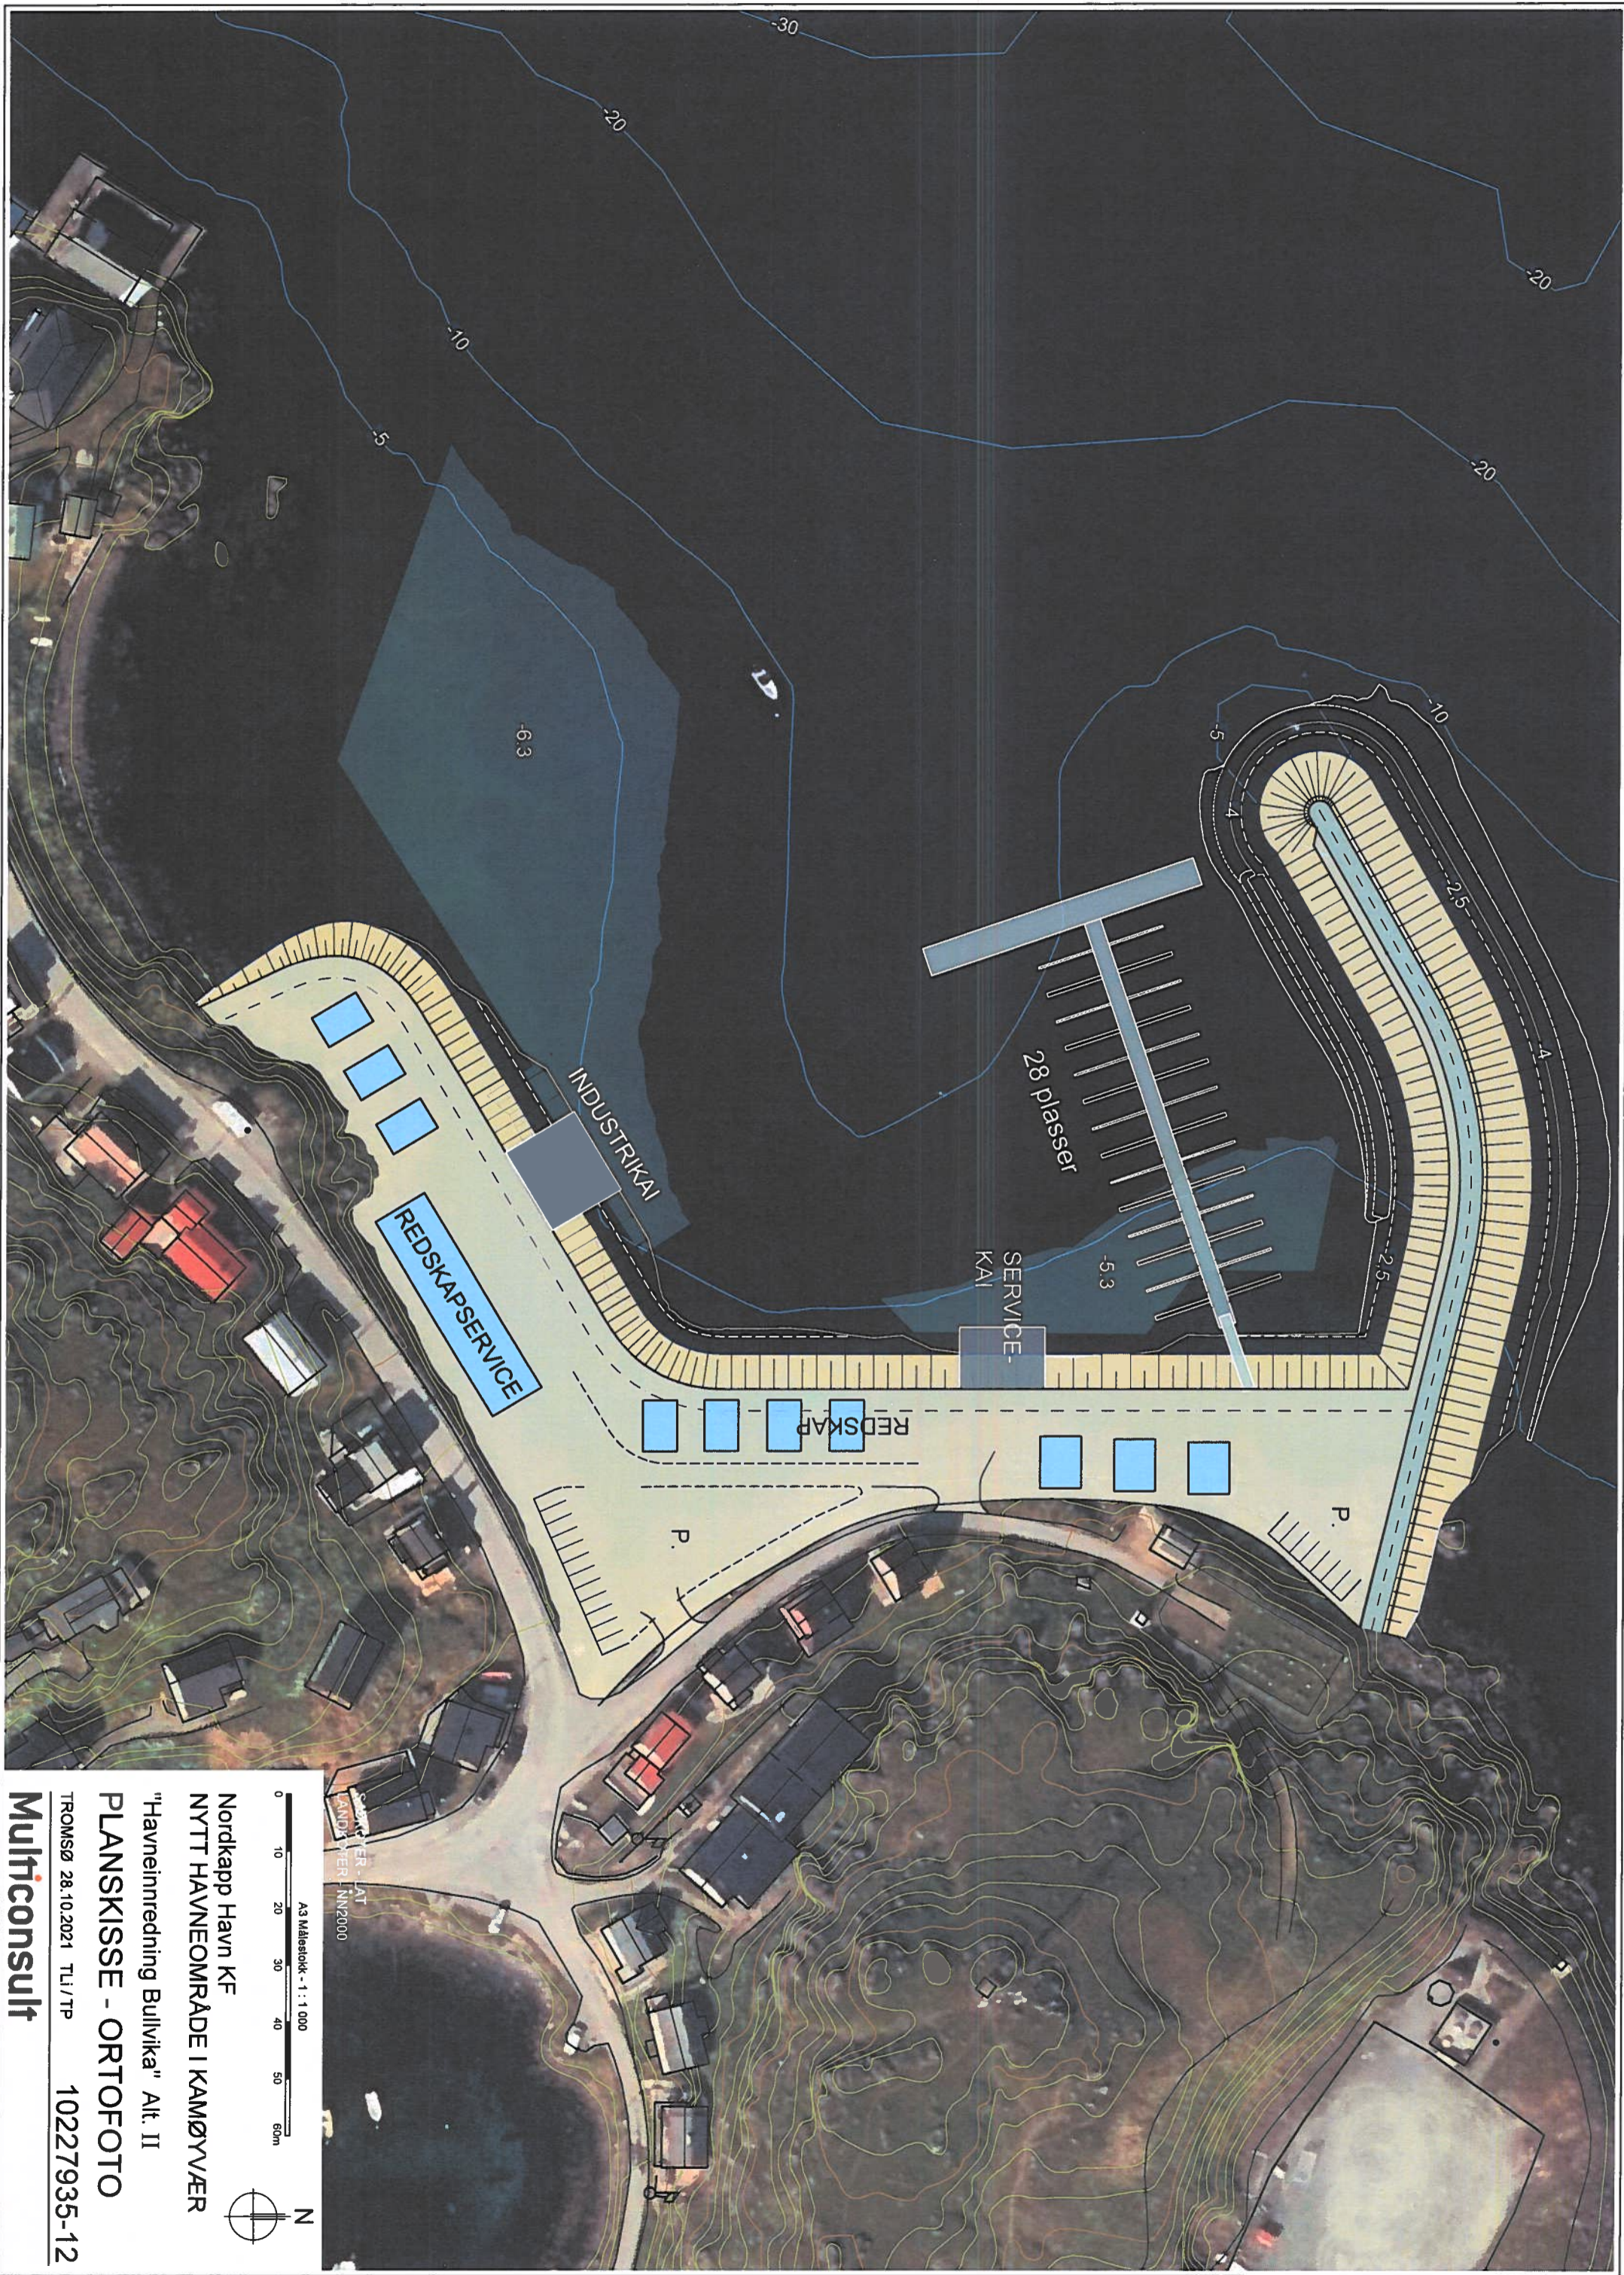

A3 Malstokk - 1 : 1 000


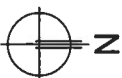


Nordkapp Havn KF
NYTT HAVNEOMRÅDE I KAMØYVÆR

"Havneinnredning Bullvika" Alt. II
PLANSKISSE - ORTOFOTO

TROMSØ 28.10.2021 TLI/TP 10227935-12

Mulhiconsult

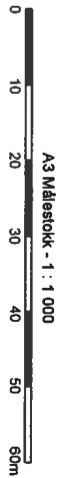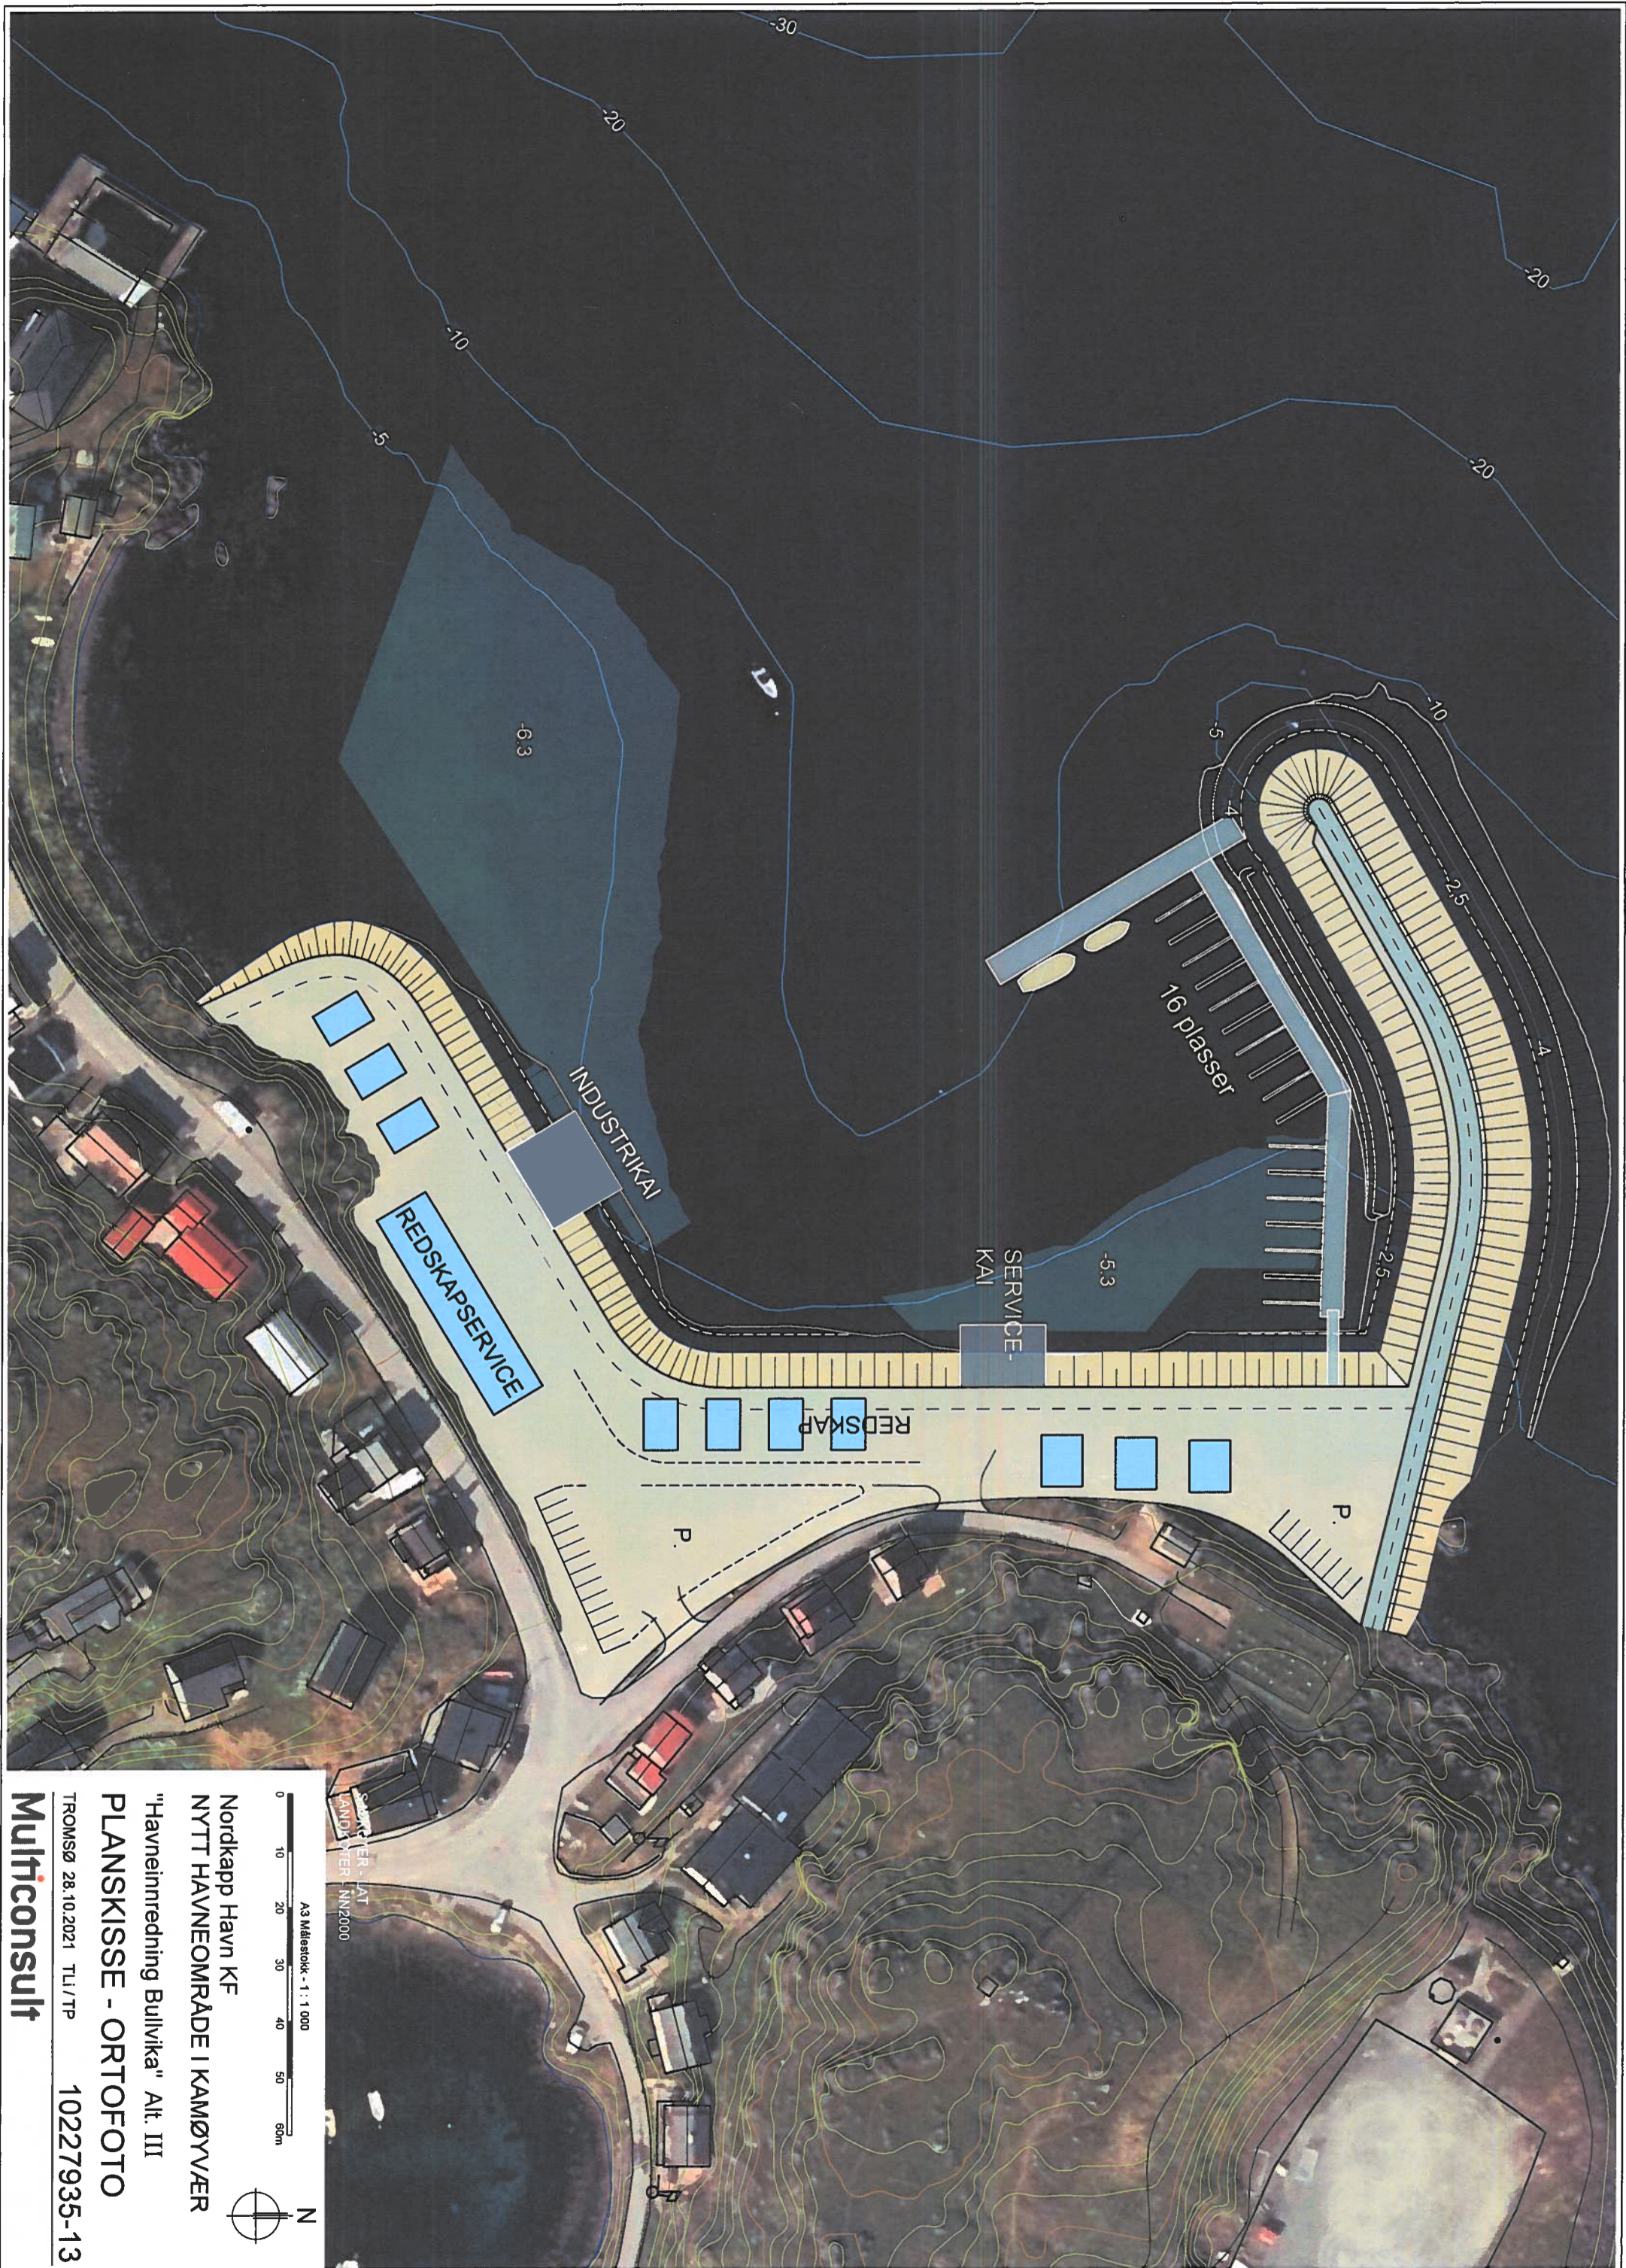

A3 Målestokk - 1 : 1 000


Nordkapp Havn KF
NYTT HAVNEOMRÅDE I KAMØYVÆR

"Havneinnsredning Bullvika" Alt. III
PLANSKISSE - ORTOFOTO

TROMSØ 28.10.2021 TLI/TP 10227935-13

Multiconsult

L:\Kamøyvær\10227935-01_11 Kamøyvær UTM-35.dwg. - Layout: (01 A3 1-1000). - Plottet av: trl. Dato: 2021.10.29 kl 8:51

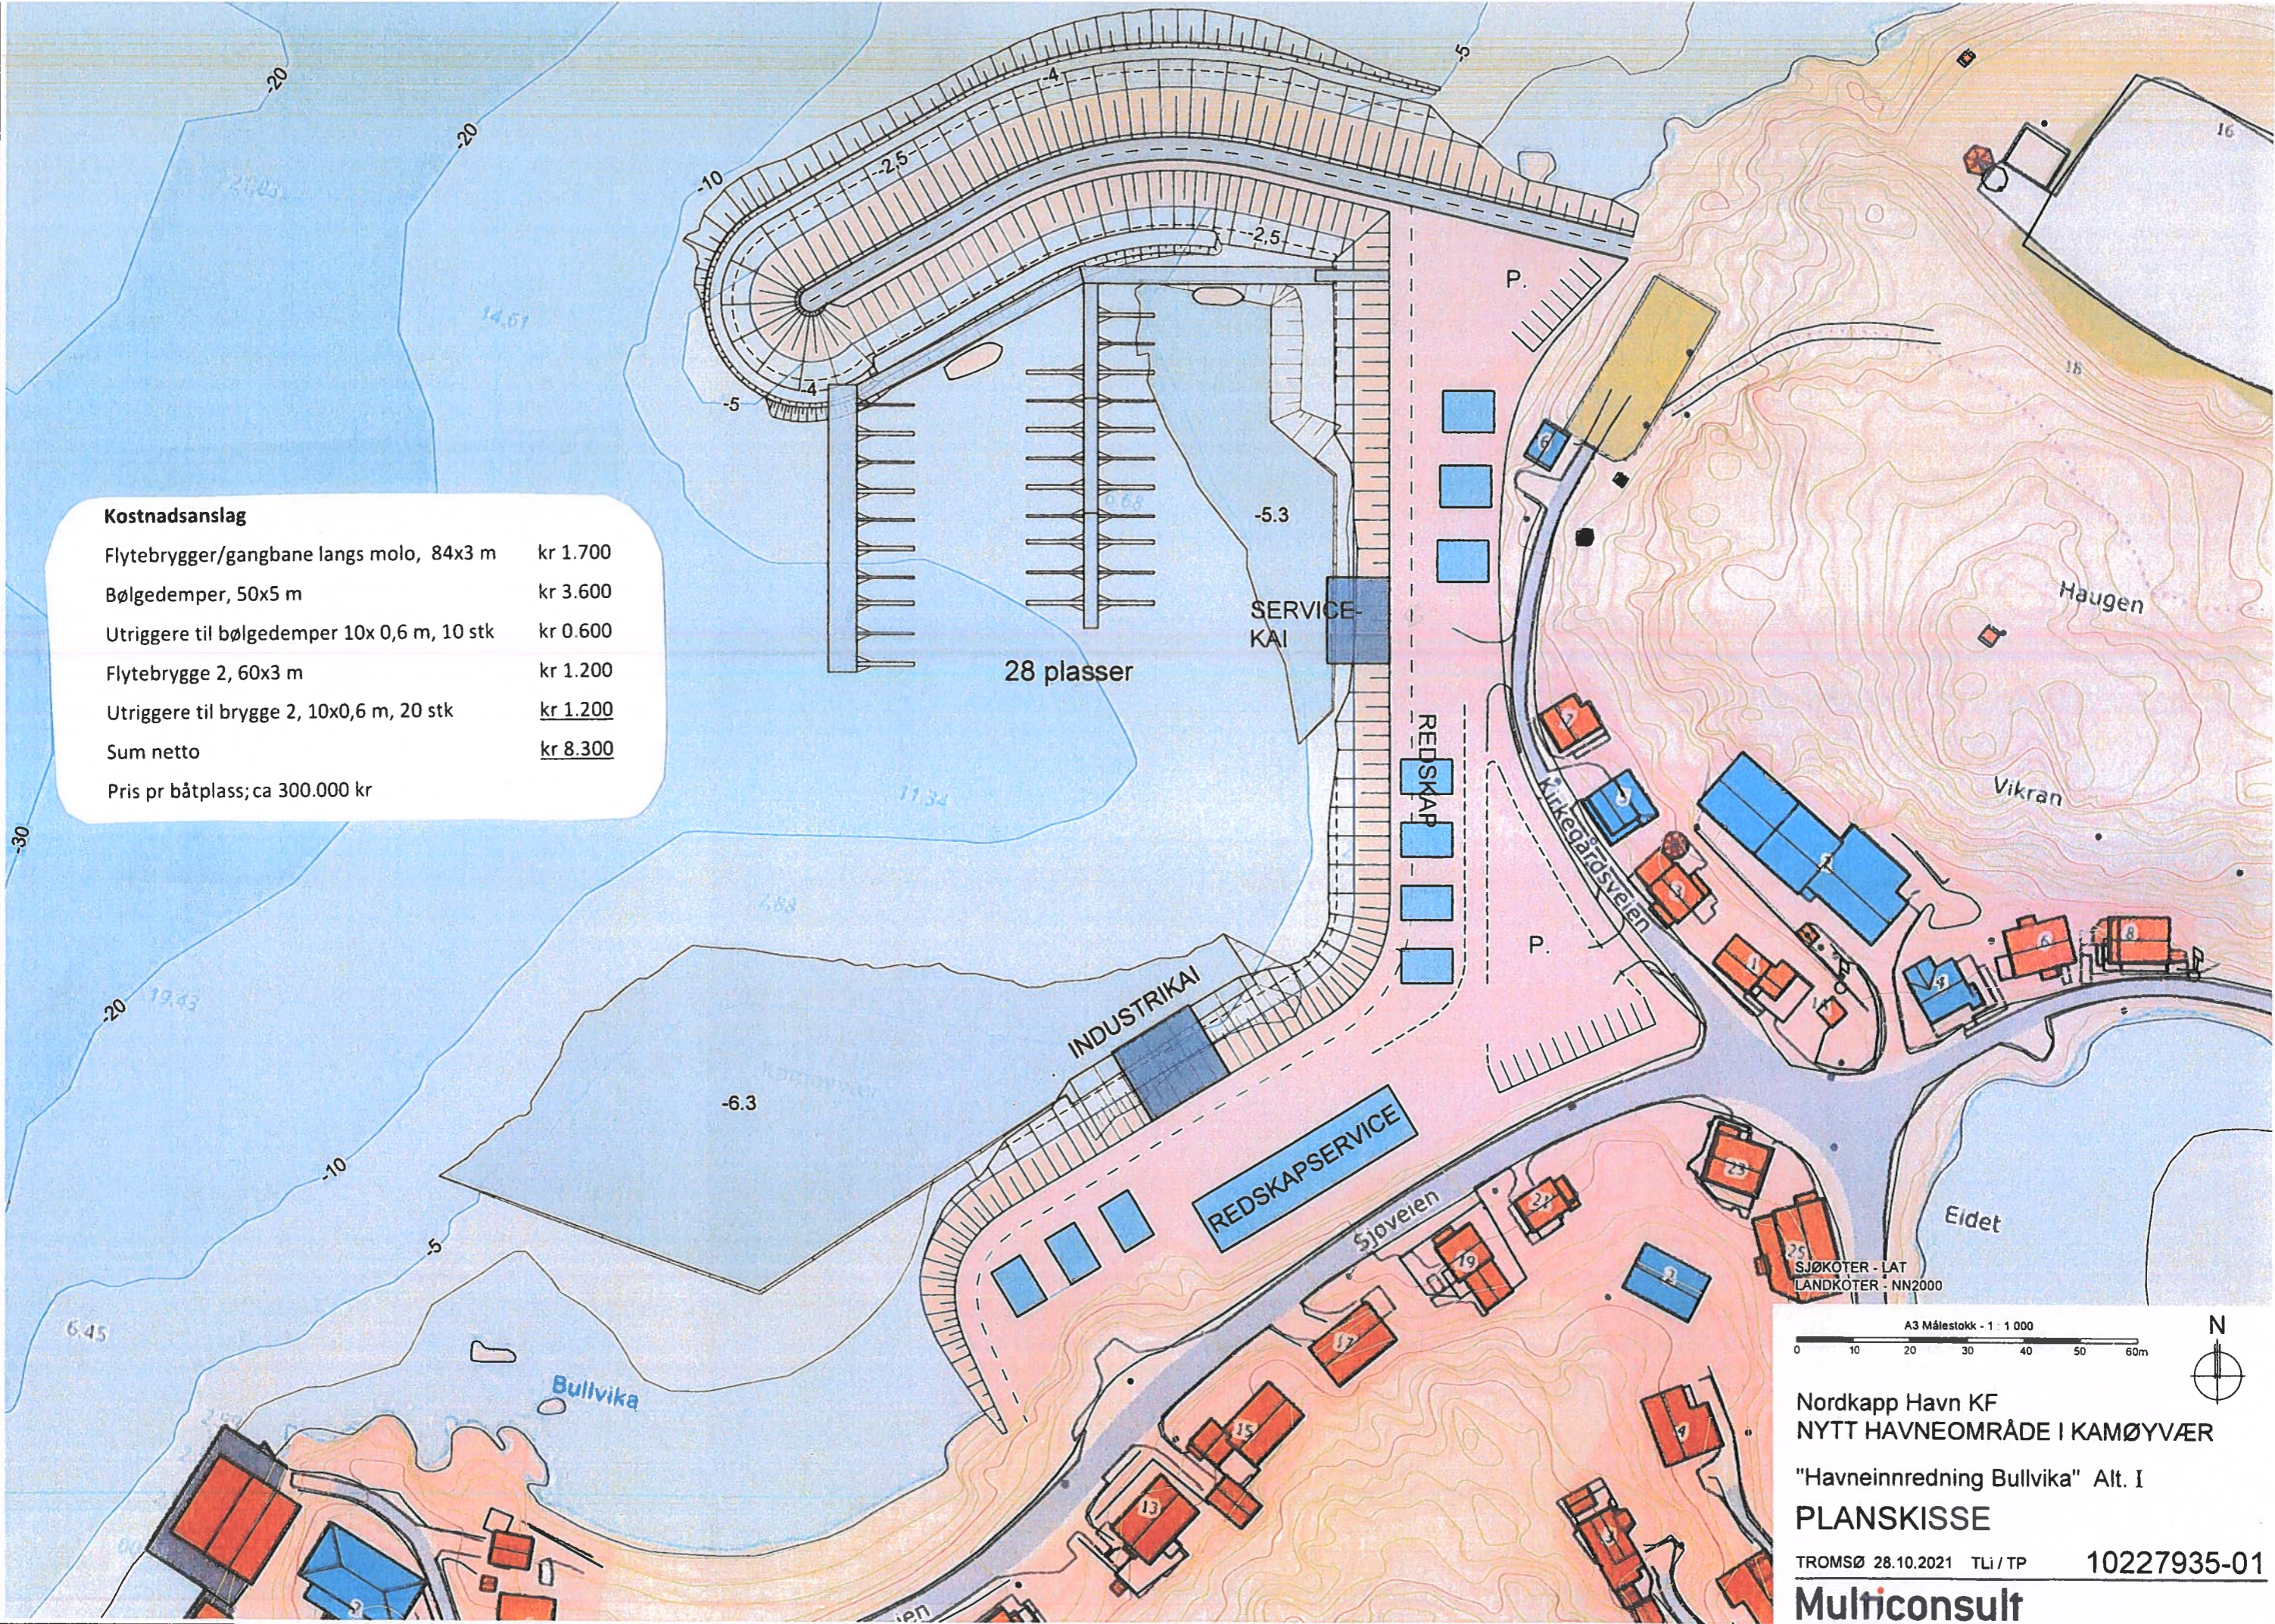


Kostnadsanslag	
Flytebrygger/gangbane langs molo, 84x3 m	kr 1.700
Bølgedemper, 50x5 m	kr 3.600
Utriggere til bølgedemper 10x 0,6 m, 10 stk	kr 0.600
Flytebrygge 2, 60x3 m	kr 1.200
Utriggere til brygge 2, 10x0,6 m, 20 stk	kr 1.200
Sum netto	kr 8.300
Pris pr båtplass; ca 300.000 kr	

A3 Målestokk - 1 : 1 000

Nordkapp Havn KF
 NYTT HAVNEOMRÅDE I KAMØYVÆR
 "Havneinnredning Bullvika" Alt. I
PLANSKISSE
 TROMSØ 28.10.2021 TLI / TP 10227935-01
Multiconsult

L:\Kamøyvær\10227935-02_12 Kamøyvær UTM-35.dwg. - Layout: (02 A3 1-1000); - Plottet av: trl, Dato: 2021.10.29 kl 8:47

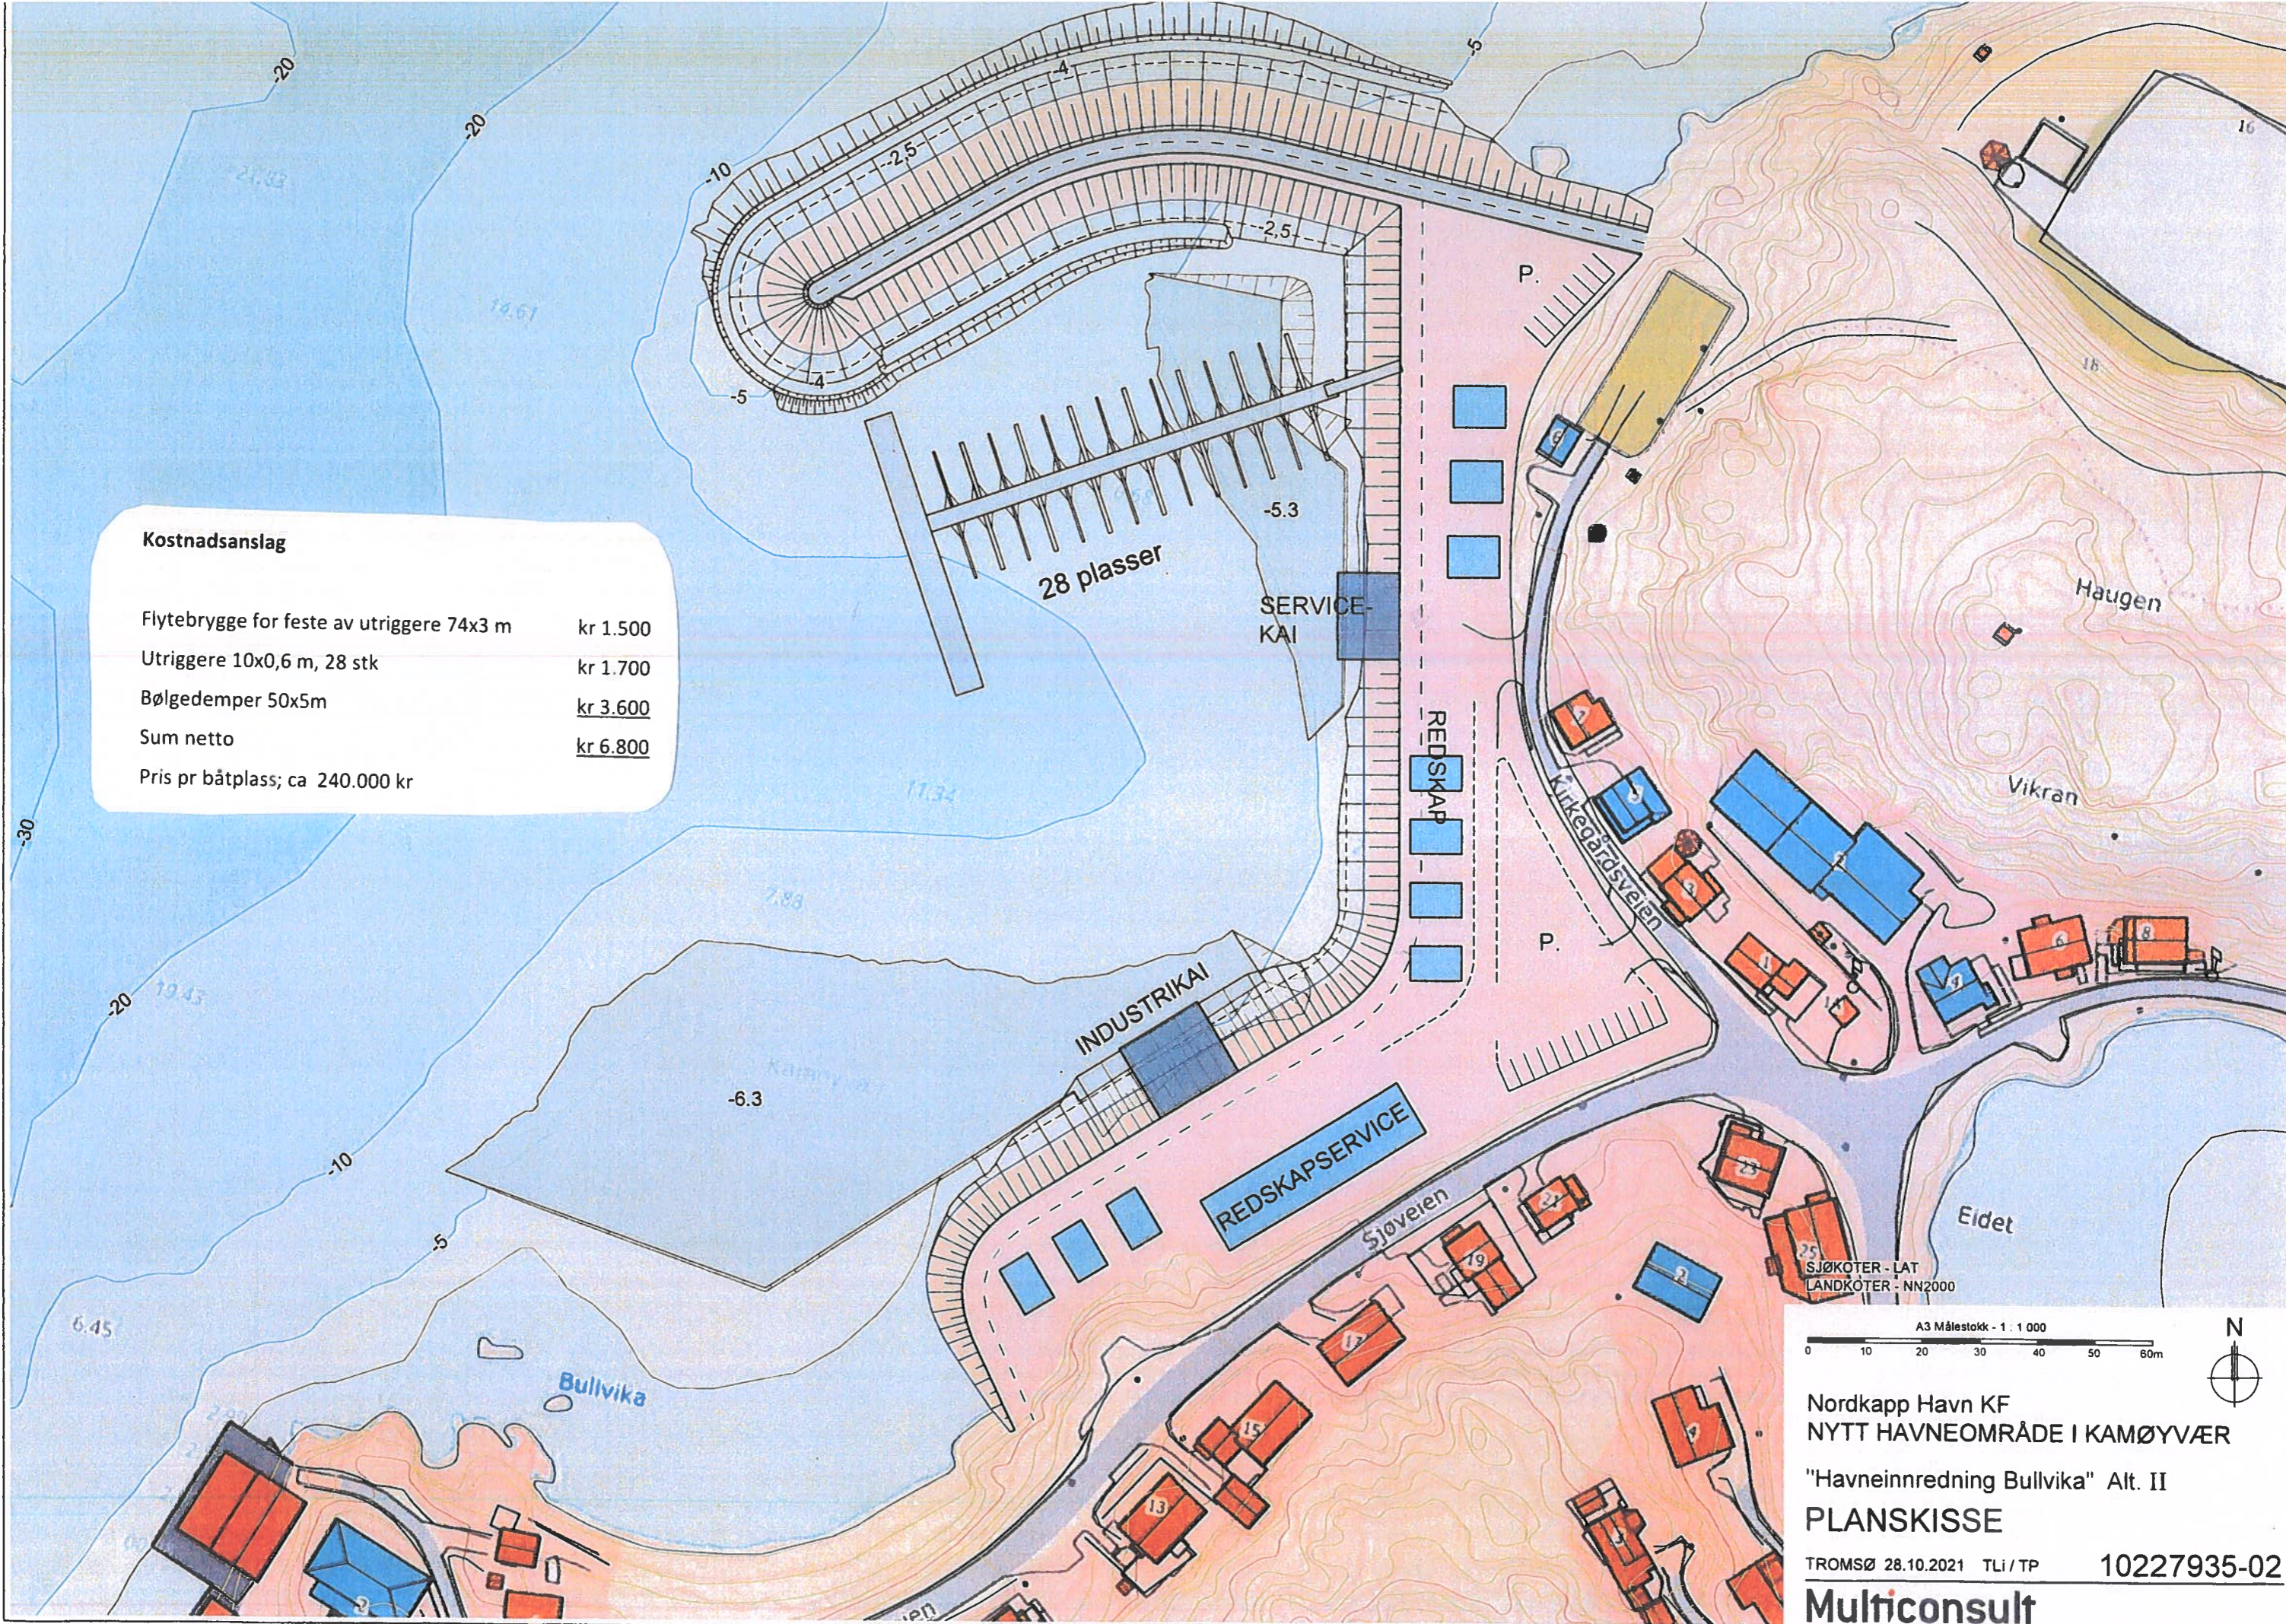

Kostnadsanslag	
Flytebrygge for feste av utriggere 74x3 m	kr 1.500
Utriggere 10x0,6 m, 28 stk	kr 1.700
Bølgedemper 50x5m	kr 3.600
Sum netto	kr 6.800
Pris pr båtplass; ca 240.000 kr	


A3 Målestokk - 1 : 1 000
0 10 20 30 40 50 60m

N

Nordkapp Havn KF
NYTT HAVNEOMRÅDE I KAMØYVÆR
"Havneinnredning Bullvika" Alt. II
PLANSKISSE

TROMSØ 28.10.2021 TLI/TP 10227935-02

Multiconsult

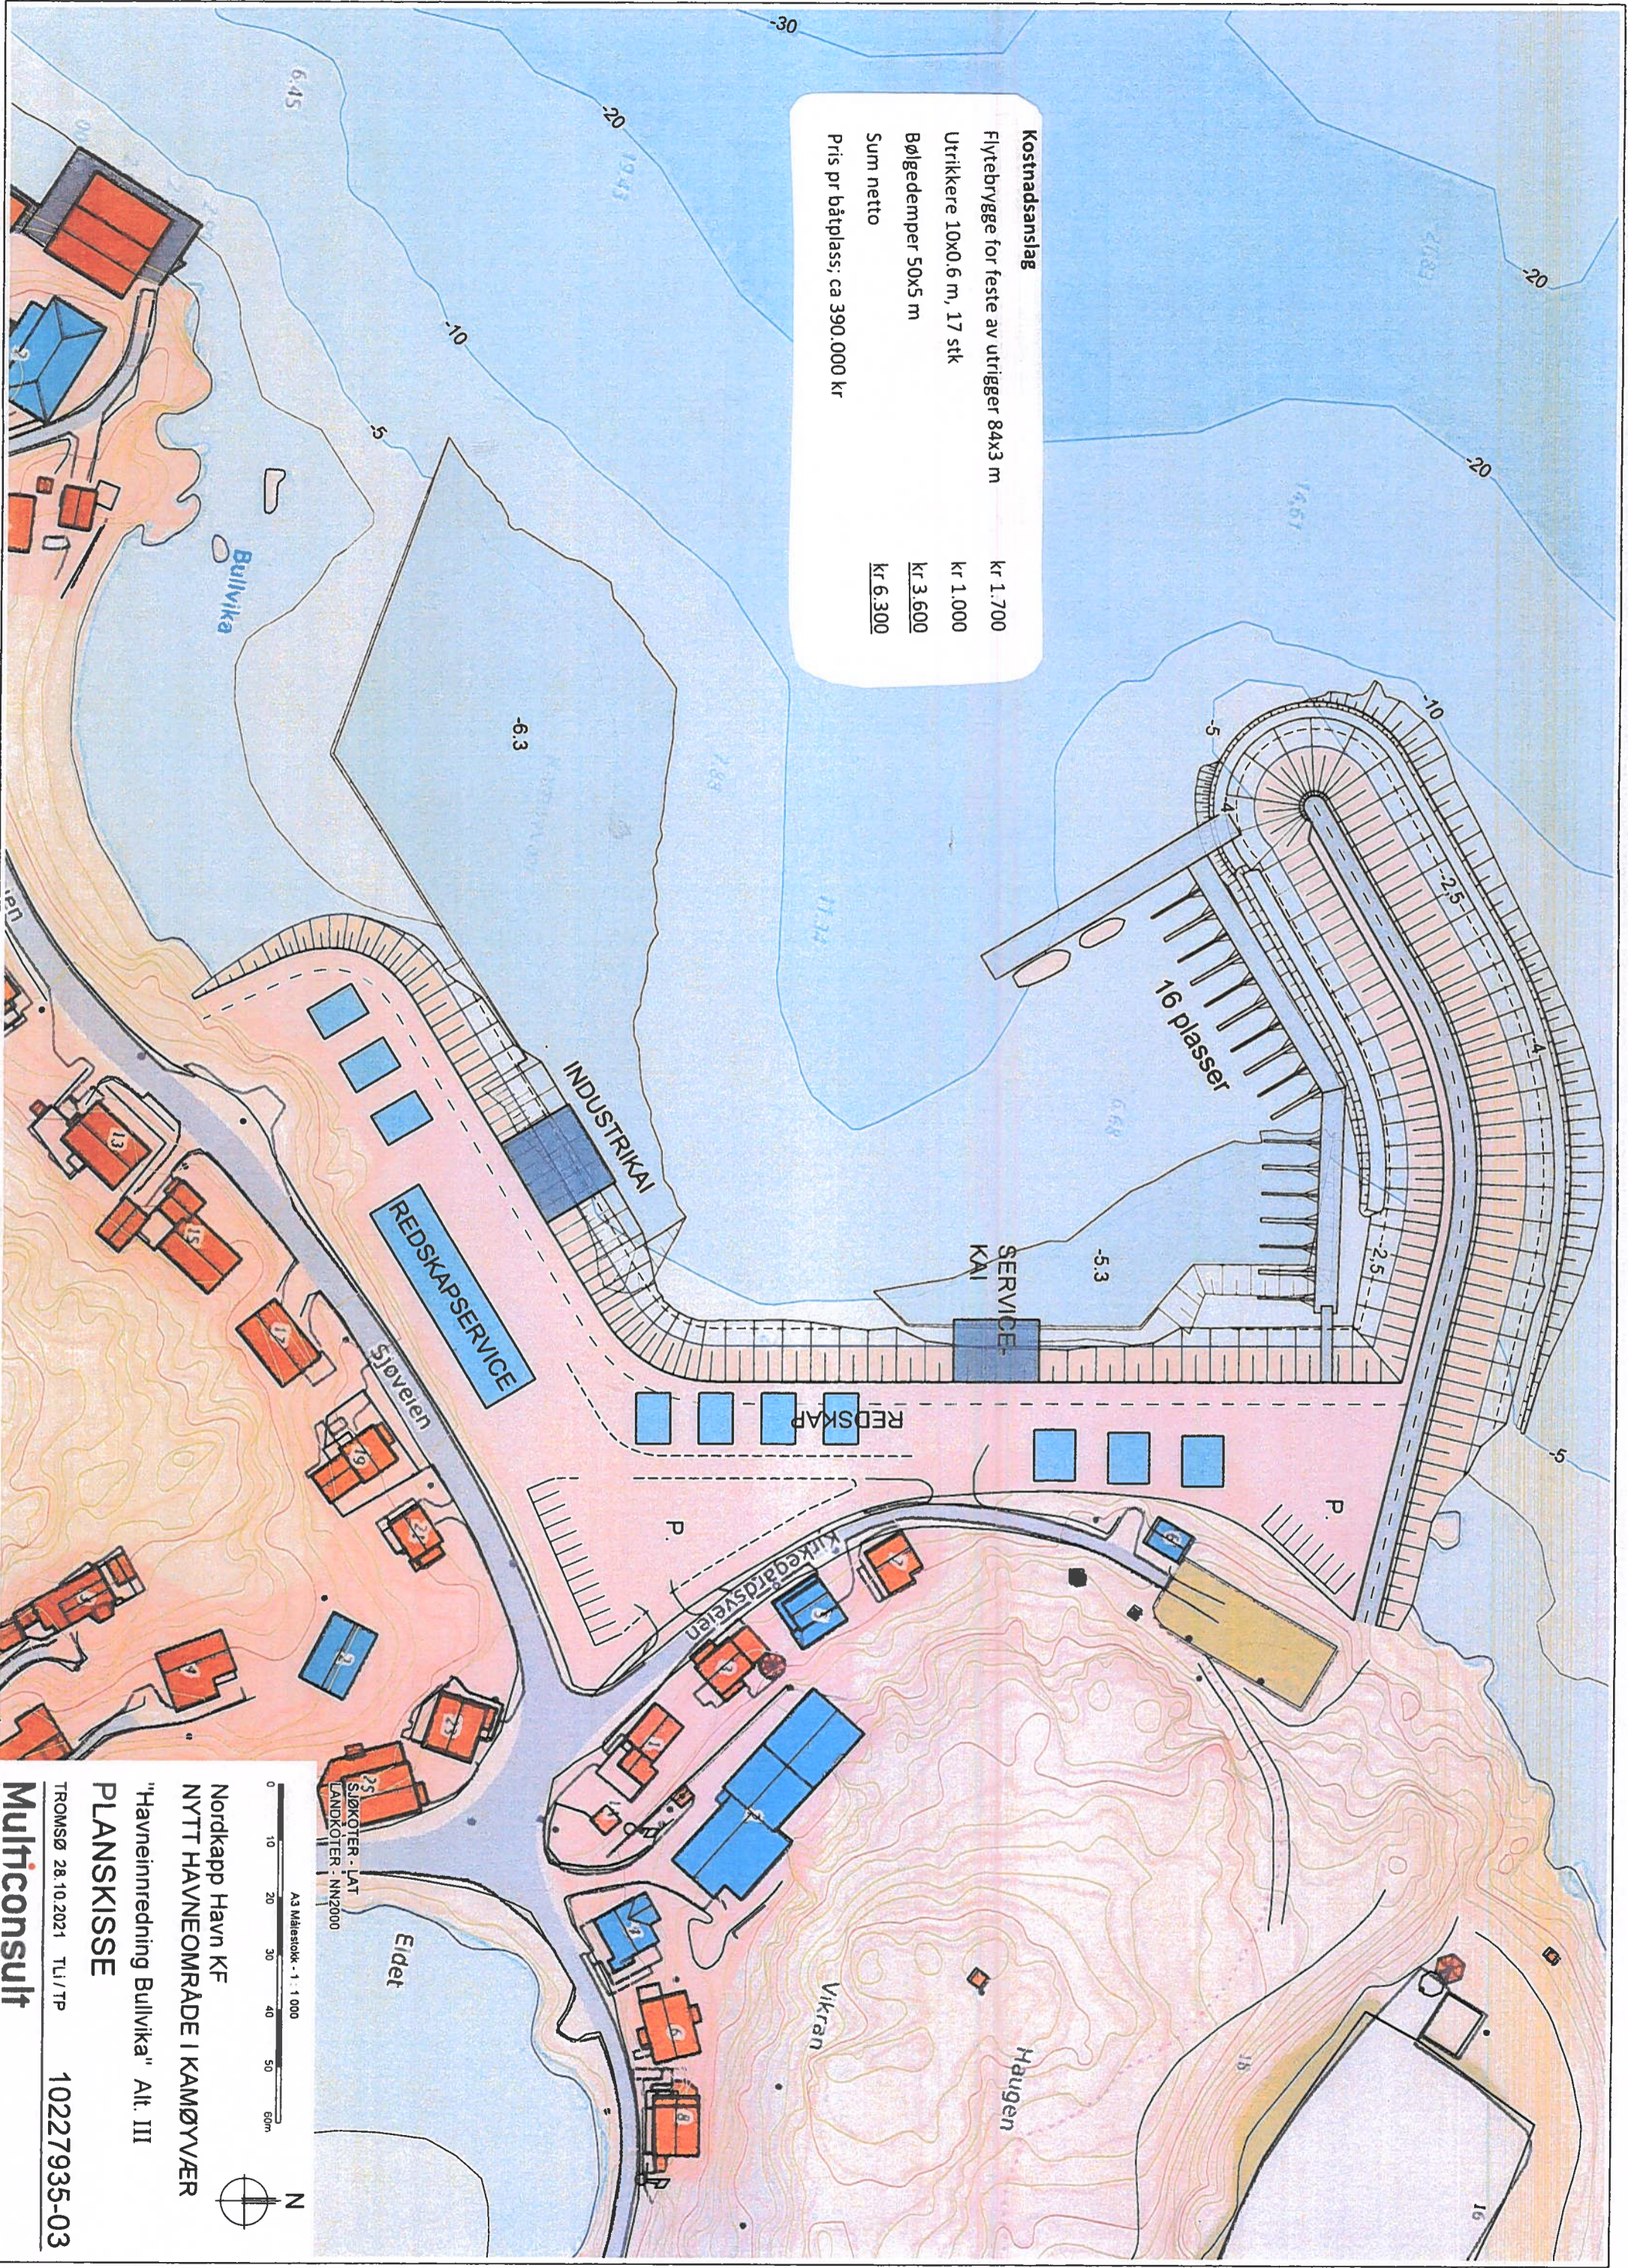

Kostnadsanslag	
Flytebrygge for feste av utrigger 84x3 m	kr 1.700
Utrikkere 10x0,6 m, 17 stk	kr 1.000
Bølgedemper 50x5 m	kr 3.600
Sum netto	kr 6.300
Pris pr båtplass, ca	390.000 kr

0 10 20 30 40 50 60m
A3 Målestokk - 1 : 1.000

N

Nordkapp Havn KF
NYTT HAVNEOMRÅDE I KAMØYVÆR
"Havneinnredning Bullvika" Alt. III
PLANSKISSE
TROMSØ 28.10.2021 TLI/TP
10227935-03
Multiconsult